


PLAN

SKALA 1:50

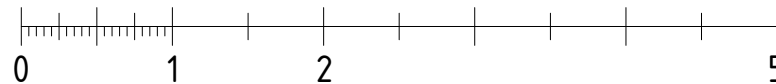

METER

BET	ANT	ÄNDRINGEN AVSER	DATUM	SIGN
-----	-----	-----------------	-------	------



Innerstadens arkitekter

Aschebergsgatan 21, SE-411 27 GÖTEBORG

Telefon: 031-701 00 79


E-post: info@innerstad.se

UPPDRAG.NR 160016	KONSTR. AV F.F.	GRANSKAD JCE
----------------------	--------------------	-----------------

DATUM 2016-06-20	HANDLÄGGARE J.ENGSTRÖM, ARKITEKT-MSA
---------------------	---


139 KÅLLTORP

SKALA 1 : 50 (A4)	NUMMER A101	BET
----------------------	----------------	-----

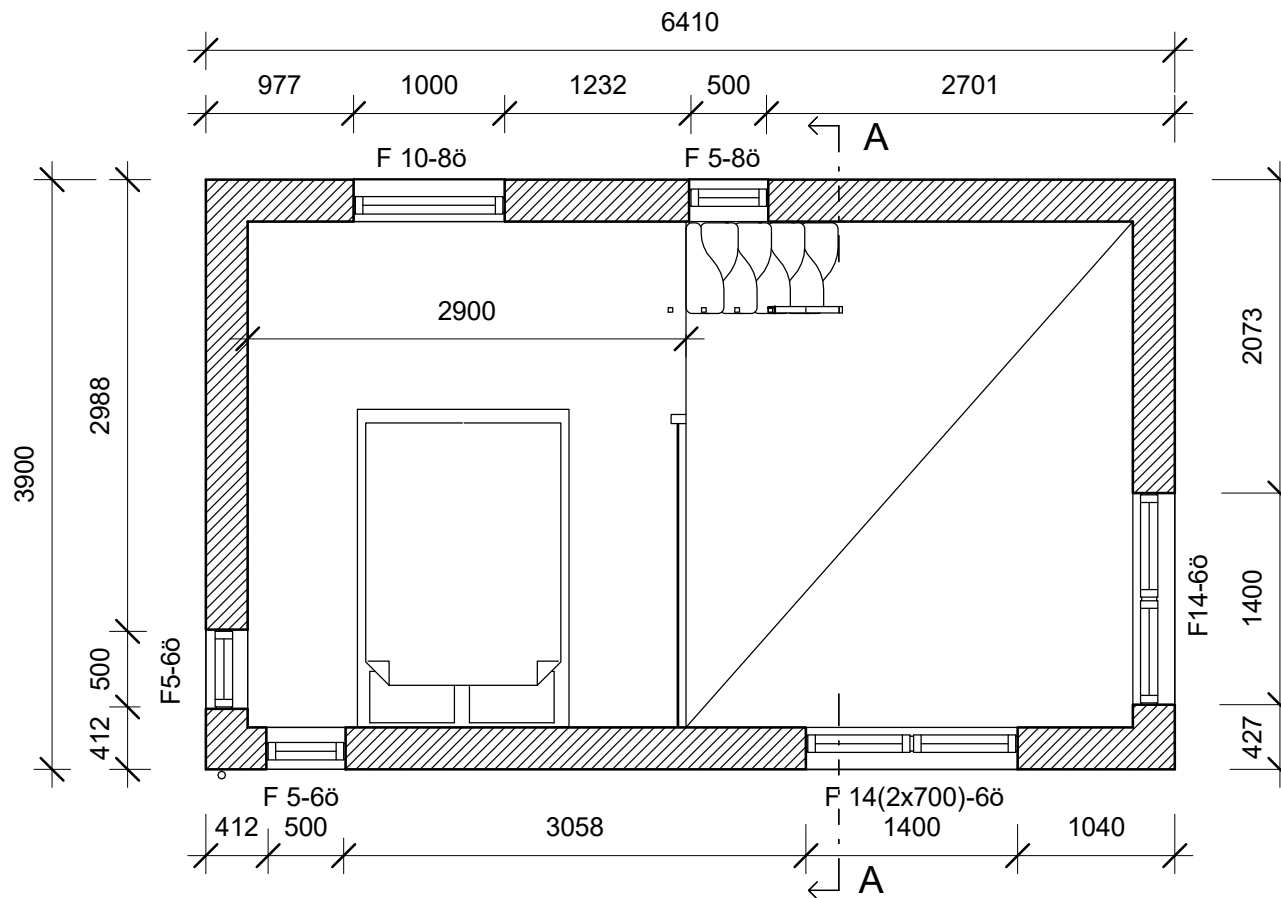

LOFT

SKALA 1:50

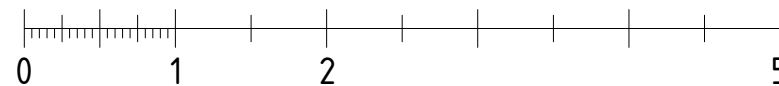

METER

BET	ANT	ÄNDRINGEN AVSER	DATUM	SIGN
-----	-----	-----------------	-------	------



Innerstadens arkitekter

Aschebergsgatan 21, SE-411 27 GÖTEBORG

Telefon: 031-701 00 79


E-post: info@innerstad.se

UPPDRAG.NR 160016	KONSTR. AV F.F.	GRANSKAD JCE
----------------------	--------------------	-----------------

DATUM 2016-06-20	HANDLÄGGARE J.ENGSTRÖM, ARKITEKT-MSA
---------------------	---


139 KÅLLTORP

SKALA 1 : 50 (A4)	NUMMER A102	BET
----------------------	----------------	-----

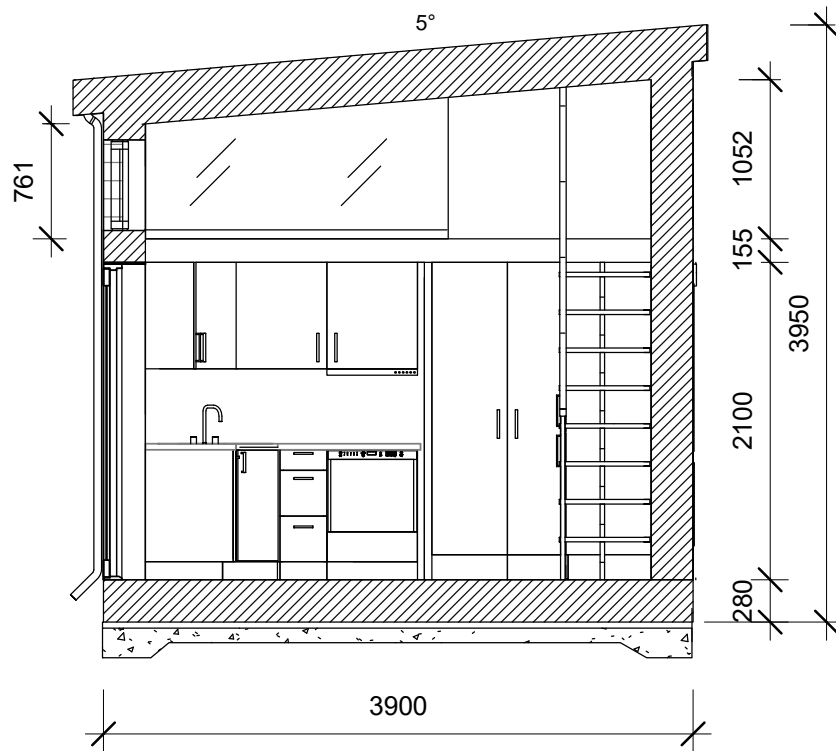

SEKTION

SKALA 1:50

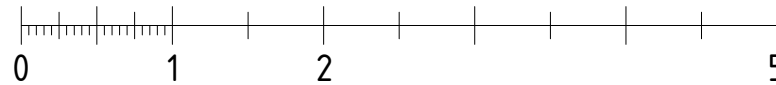

METER

BET	ANT	ÄNDRINGEN AVSER	DATUM	SIGN
-----	-----	-----------------	-------	------



**Innerstadens
arkitekter**

Aschebergsgatan 21, SE-411 27 GÖTEBORG

Telefon: 031-701 00 79

E-post: info@innerstad.se

UPPDRAG.NR 160016	KONSTR. AV F.F.	GRANSKAD JCE
DATUM 2016-06-20	HANDLÄGGARE J.ENGSTRÖM, ARKITEKT-MSA	


139 KÅLLTORP

SKALA 1 : 50 (A4)	NUMMER A103	BET
----------------------	----------------	-----



GAVELFASAD

SKALA 1:50

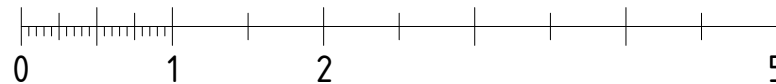

METER

BET	ANT	ÄNDRINGEN AVSER	DATUM	SIGN
-----	-----	-----------------	-------	------



EXTRAHUSET

Innerstadens arkitekter

Aschebergsgatan 21, SE-411 27 GÖTEBORG

Telefon: 031-701 00 79

E-post: info@innerstad.se


UPPDRAG.NR 160016	KONSTR. AV F.F.	GRANSKAD JCE
DATUM 2016-06-20	HANDLÄGGARE J.ENGSTRÖM, ARKITEKT-MSA	

139 KÅLLTORP

SKALA	NUMMER	BET
1 : 50 (A4)	A104	



ENTRÉFASAD

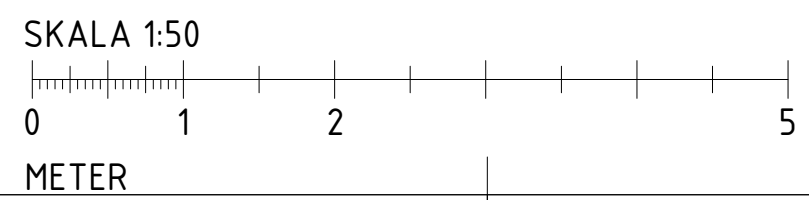

BET	ANT	ÄNDRINGEN AVSER	DATUM	SIGN
-----	-----	-----------------	-------	------




Innerstadens arkitekter

Aschebergsgatan 21, SE-411 27 GÖTEBORG
 Telefon: 031-701 00 79
 E-post: info@innerstad.se

UPPDRAG.NR 160016	KONSTR. AV F.F.	GRANSKAD JCE
DATUM 2016-06-20	HANDLÄGGARE J.ENGSTRÖM, ARKITEKT-MSA	


139 KÅLLTORP

SKALA 1 : 50 (A4)	NUMMER A105	BET
----------------------	----------------	-----

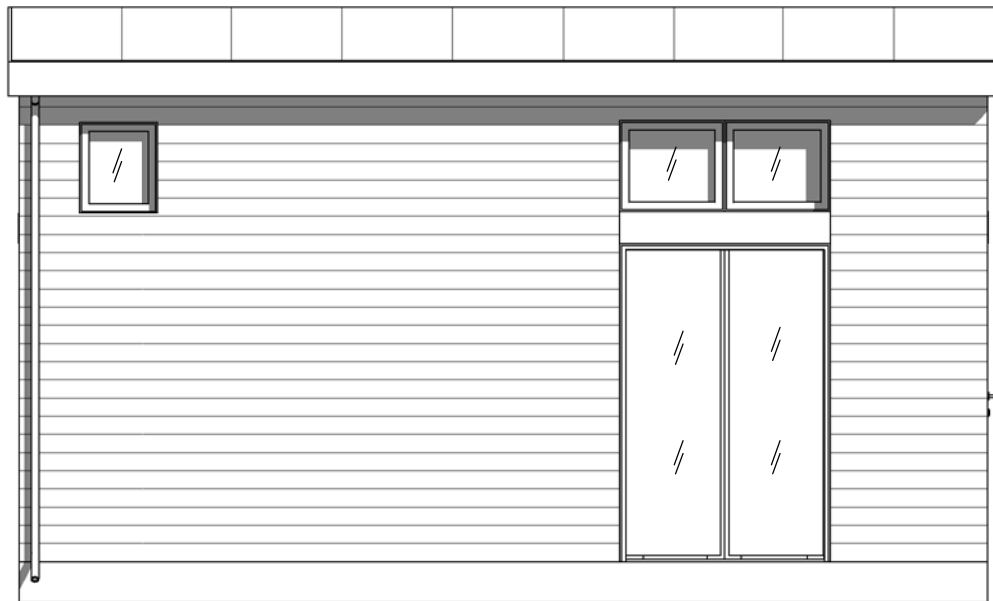

FASAD BAKSIDA

SKALA 1:50

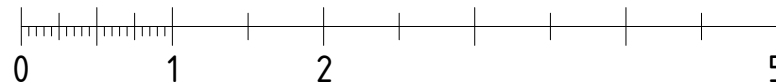

METER

BET	ANT	ÄNDRINGEN AVSER	DATUM	SIGN
-----	-----	-----------------	-------	------



Innerstadens arkitekter

Aschebergsgatan 21, SE-411 27 GÖTEBORG


Telefon: 031-701 00 79

E-post: info@innerstad.se

UPPDRAG.NR 160016	KONSTR. AV F.F.	GRANSKAD JCE
DATUM 2016-06-20	HANDLÄGGARE J.ENGSTRÖM, ARKITEKT-MSA	


139 KÅLLTORP

SKALA 1 : 50 (A4)	NUMMER A106	BET
----------------------	----------------	-----

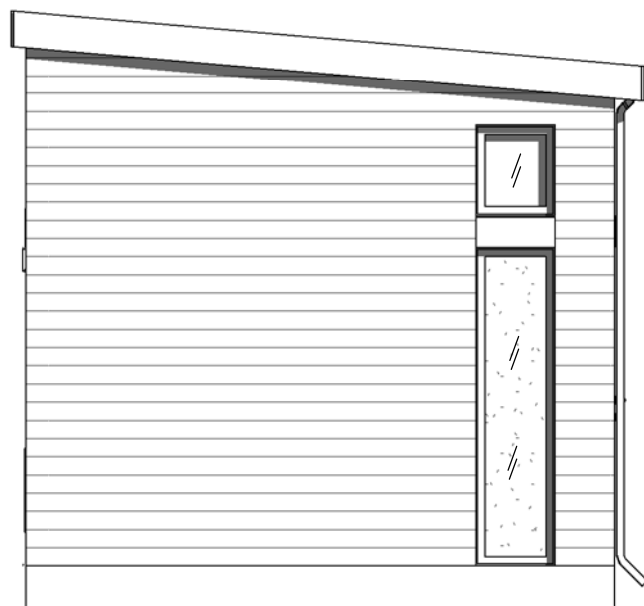

GAVELFASAD

SKALA 1:50

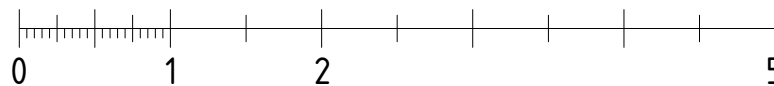

METER

BET	ANT	ÄNDRINGEN AVSER	DATUM	SIGN
-----	-----	-----------------	-------	------



Innerstadens arkitekter

Aschebergsgatan 21, SE-411 27 GÖTEBORG


Telefon: 031-701 00 79

E-post: info@innerstad.se

UPPDRAG.NR 160016	KONSTR. AV F.F.	GRANSKAD JCE
DATUM 2016-06-20	HANDLÄGGARE J.ENGSTRÖM, ARKITEKT-MSA	


139 KÅLLTORP

SKALA 1 : 50 (A4)	NUMMER A107	BET
----------------------	----------------	-----

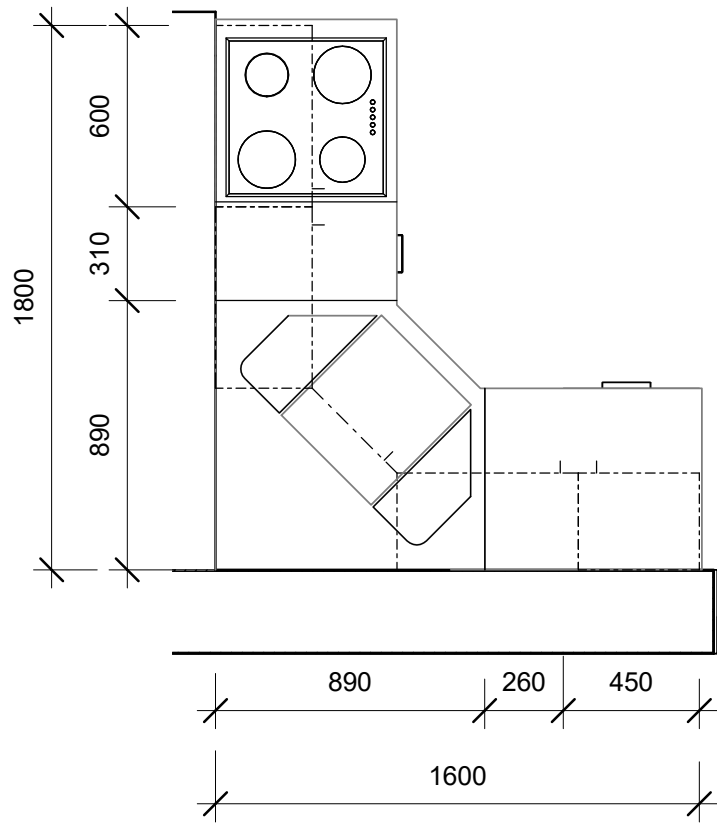


PLAN KÖK

BET	ANT	ÄNDRINGEN AVSER	DATUM	SIGN
 EXTRAHUSET				
<h2>Innerstadens arkitekter</h2>				
Aschebergsgatan 21, SE-411 27 GÖTEBORG Telefon: 031-701 00 79 E-post: info@innerstad.se				
UPPDRAG.NR 160016	KONSTR. AV F.F.	GRANSKAD JCE		
DATUM 2016-06-20	HANDLÄGGARE J.ENGSTRÖM, ARKITEKT-MSA			
<h3>139 KÅLLTORP</h3>				
SKALA 1 : 25 (A4)	NUMMER A108			BET

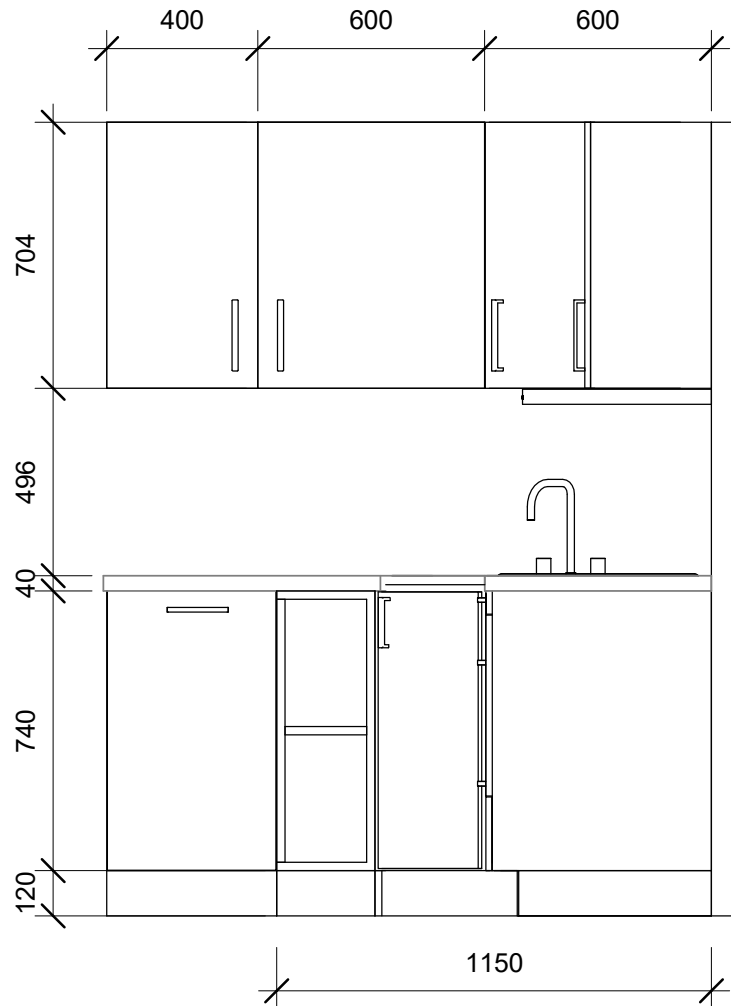

ELEVATION 1

SKALA 1:20

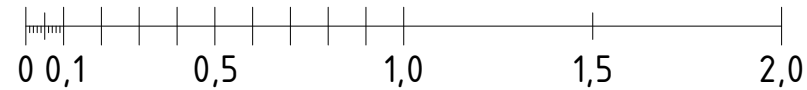

METER

BET	ANT	ÄNDRINGEN AVSER	DATUM	SIGN
-----	-----	-----------------	-------	------



Innerstadens arkitekter

Aschebergsgatan 21, SE-411 27 GÖTEBORG

Telefon: 031-701 00 79


E-post: info@innerstad.se

UPPDRAG.NR 160016	KONSTR. AV F.F.	GRANSKAD JCE
----------------------	--------------------	-----------------

DATUM 2016-06-20	HANDLÄGGARE J.ENGSTRÖM, ARKITEKT-MSA
---------------------	---


139 KÅLLTORP

SKALA 1 : 20 (A4)	NUMMER A109	BET
----------------------	----------------	-----

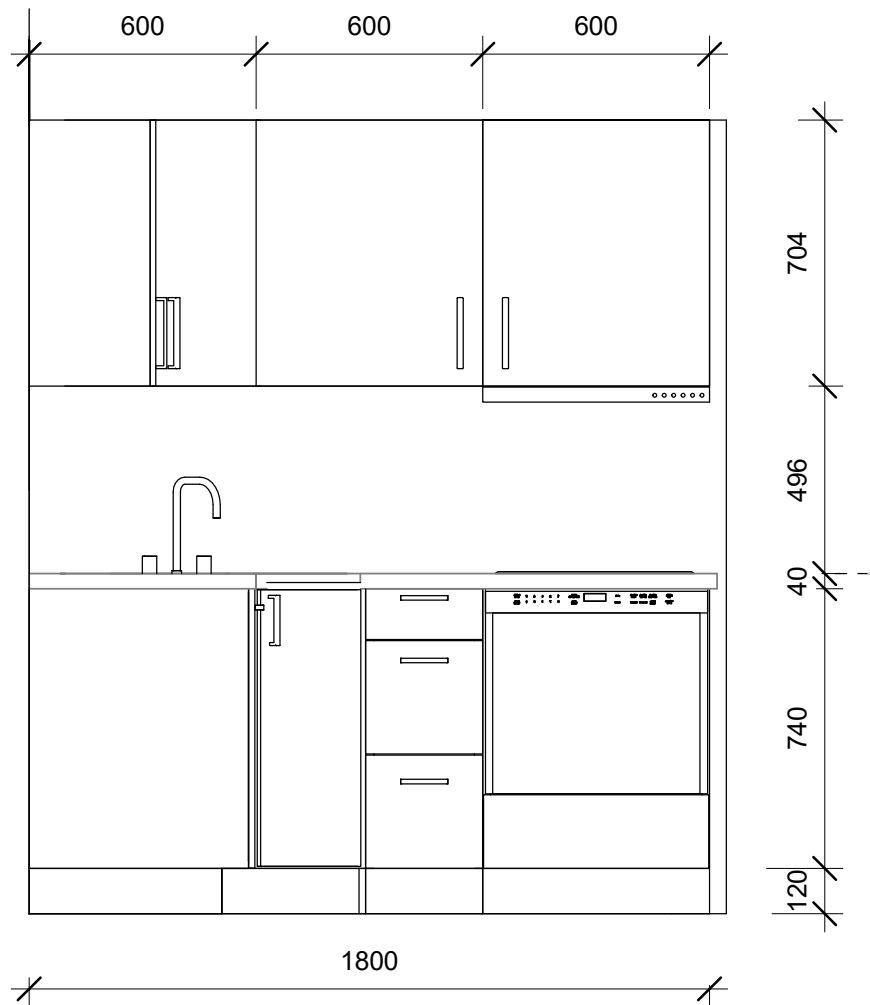

ELEVATION 2

SKALA 1:20

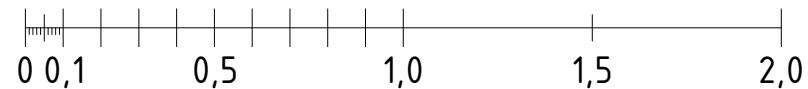

METER

BET	ANT	ÄNDRINGEN AVSER	DATUM	SIGN
-----	-----	-----------------	-------	------



Innerstadens arkitekter

Aschebergsgatan 21, SE-411 27 GÖTEBORG

Telefon: 031-701 00 79

E-post: info@innerstad.se

UPPDRAG.NR 160016	KONSTR. AV F.F.	GRANSKAD JCE
DATUM 2016-06-20	HANDLÄGGARE J.ENGSTRÖM, ARKITEKT-MSA	

139 KÅLLTORP

SKALA 1 : 20 (A4)	NUMMER A110	BET
----------------------	----------------	-----



BET	ANT	ÄNDRINGEN AVSER	DATUM	SIGN
-----	-----	-----------------	-------	------



Innerstadens arkitekter

Aschebergsgatan 21, SE-411 27 GÖTEBORG

Telefon: 031-701 00 79

E-post: info@innerstad.se

UPPDRAG.NR 160016	KONSTR. AV F.F.	GRANSKAD JCE
DATUM 2016-06-20	HANDLÄGGARE J.ENGSTRÖM, ARKITEKT-MSA	

139 KÅLLTORP

SKALA (A4)	NUMMER A111	BET
---------------	----------------	-----



BET	ANT	ÄNDRINGEN AVSER	DATUM	SIGN
-----	-----	-----------------	-------	------



Innerstadens arkitekter

Aschebergsgatan 21, SE-411 27 GÖTEBORG

Telefon: 031-701 00 79

E-post: info@innerstad.se

UPPDRAG.NR 160016	KONSTR. AV F.F.	GRANSKAD JCE
DATUM 2016-06-20	HANDLÄGGARE J.ENGSTRÖM, ARKITEKT-MSA	

139 KÅLLTORP

SKALA (A4)	NUMMER A112	BET
---------------	----------------	-----



BET	ANT	ÄNDRINGEN AVSER	DATUM	SIGN
-----	-----	-----------------	-------	------



Innerstadens arkitekter

Aschebergsgatan 21, SE-411 27 GÖTEBORG

Telefon: 031-701 00 79

E-post: info@innerstad.se

UPPDRAG.NR 160016	KONSTR. AV F.F.	GRANSKAD JCE
DATUM 2016-06-20	HANDLÄGGARE J.ENGSTRÖM, ARKITEKT-MSA	

139 KÅLLTORP

SKALA (A4)	NUMMER A113	BET
---------------	----------------	-----