

Projektnummer: 160016


Typ av Projekt: Fritidshus

Projektbeteckning:

VÄRMDÖ 78



Innerstadens
arkitekter

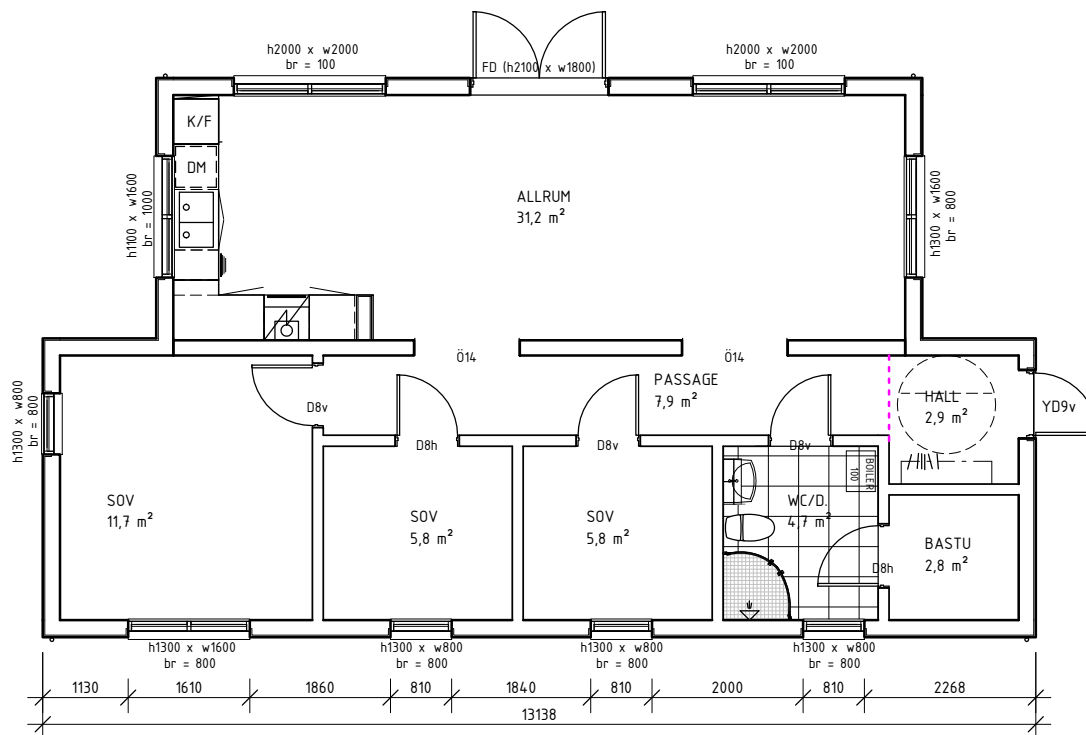

Entréplan


1 : 100

SKALA 1:100

METER



BET	ANT	ÄNDRINGEN AVSER	DATUM	SIGN
-----	-----	-----------------	-------	------

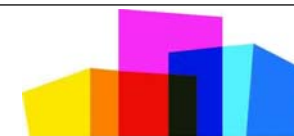

EXTRAHUSET

Innerstadens arkitekter

Aschebergsgatan 21, SE-411 27 GÖTEBORG

Telefon: 031-701 00 79


E-post: info@innerstad.se

UPPDRAG.NR 160016	KONSTR. AV AMZ	GRANSKAD JCE
DATUM 2016-06-14	HANDLÄGGARE J ENGSTRÖM, ARKITEKT- SAR/MSA	

VÄRMDÖ 78

ENTRÉPLAN

SKALA	NUMMER	BET
1 : 100(A4)	A40.1-1	

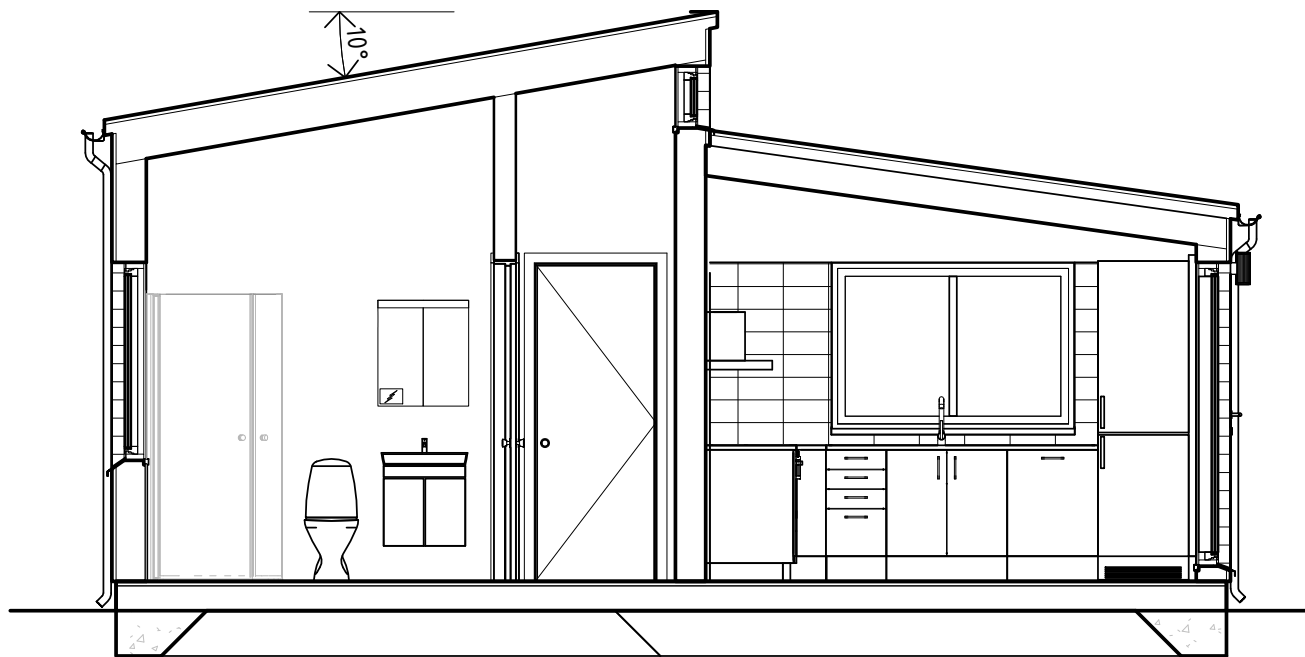

SEKTION A

1 : 50

SKALA 1:50

METER



BET	ANT	ÄNDRINGEN AVSER	DATUM	SIGN
-----	-----	-----------------	-------	------



EXTRAHUSET

Innerstadens arkitekter

Aschebergsgatan 21, SE-411 27 GÖTEBORG

Telefon: 031-701 00 79

E-post: info@innerstad.se

UPPDRAG.NR 160016	KONSTR. AV AMZ	GRANSKAD JCE
DATUM 2016-06-14	HANDLÄGGARE J ENGSTRÖM, ARKITEKT- SAR/MSA	

VÄRMDÖ 78

SEKTION

SKALA	NUMMER	BET
1 : 50 (A4)	A40.2-1	



FASAD FRAMSIDA

1 : 100



FASAD BAKSIDA

1 : 100

SKALA 1:100

METER



BET	ANT	ÄNDRINGEN AVSER	DATUM	SIGN
-----	-----	-----------------	-------	------



EXTRAHUSET

Innerstadens arkitekter

Aschebergsgatan 21, SE-411 27 GÖTEBORG
Telefon: 031-701 00 79
E-post: info@innerstad.se


UPPDRAG.NR 160016	KONSTR. AV AMZ	GRANSKAD JCE
DATUM 2016-06-14	HANDLÄGGARE J ENGSTRÖM, ARKITEKT- SAR/MSA	

VÄRMDÖ 78		
FASAD FRAMSIDA- FASAD BAKSIDA		
SKALA 1 : 100(A4)	NUMMER A40.3-1	BET



GAVELFASAD 1

1 : 100

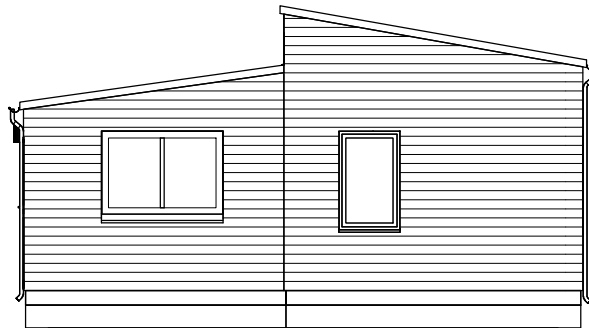


GAVELFASAD 2

1 : 100

SKALA 1:100

METER

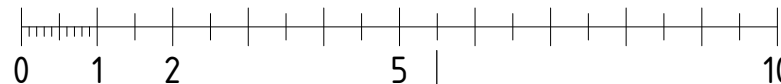

BET	ANT	ÄNDRINGEN AVSER	DATUM	SIGN
-----	-----	-----------------	-------	------



EXTRAHUSET

Innerstadens arkitekter

Aschebergsgatan 21, SE-411 27 GÖTEBORG

Telefon: 031-701 00 79

E-post: info@innerstad.se

UPPDRAG.NR 160016	KONSTR. AV AMZ	GRANSKAD JCE
DATUM 2016-06-14	HANDLÄGGARE J ENGSTRÖM, ARKITEKT- SAR/MSA	

VÄRMDÖ 78

GAVELFASAD 1- 2

SKALA 1 : 100(A4)	NUMMER A40.3-2	BET
----------------------	-------------------	-----



BET	ANT	ÄNDRINGEN AVSER	DATUM	SIGN
-----	-----	-----------------	-------	------



Innerstadens arkitekter

Aschebergsgatan 21, SE-411 27 GÖTEBORG

Telefon: 031-701 00 79

E-post: info@innerstad.se

UPPDRAG.NR 160016	KONSTR. AV AMZ	GRANSKAD JCE
DATUM 2016-06-14	HANDLÄGGARE J ENGSTRÖM, ARKITEKT- SAR/MSA	

VÄRMDÖ 78

VY

SKALA	NUMMER	BET
(A4)	A45.0-1	



2016-07-20 14:59:48

BET	ANT	ÄNDRINGEN AVSER	DATUM	SIGN
-----	-----	-----------------	-------	------



Innerstadens arkitekter

Aschebergsgatan 21, SE-411 27 GÖTEBORG

Telefon: 031-701 00 79

E-post: info@innerstad.se

UPPDRAG.NR 160016	KONSTR. AV AMZ	GRANSKAD JCE
DATUM 2016-06-14	HANDLÄGGARE J ENGSTRÖM, ARKITEKT- SAR/MSA	

VÄRMDÖ 78

KÖK

SKALA	NUMMER	BET
(A4)	A46.0-1	

\\NAS-INNERSTAD\media\INNERSTADENS ARKITEKTER\Projekt\160016_EXTRAHUSET\78 Värmdö\01 RITNINGAR\01 REVIT\Värmdö 78-20160614.rvt