

Projektnummer: 170002


Typ av Projekt: Attefalshus

Projektbeteckning:

BOHUSLÄN



Innerstadens
arkitekter

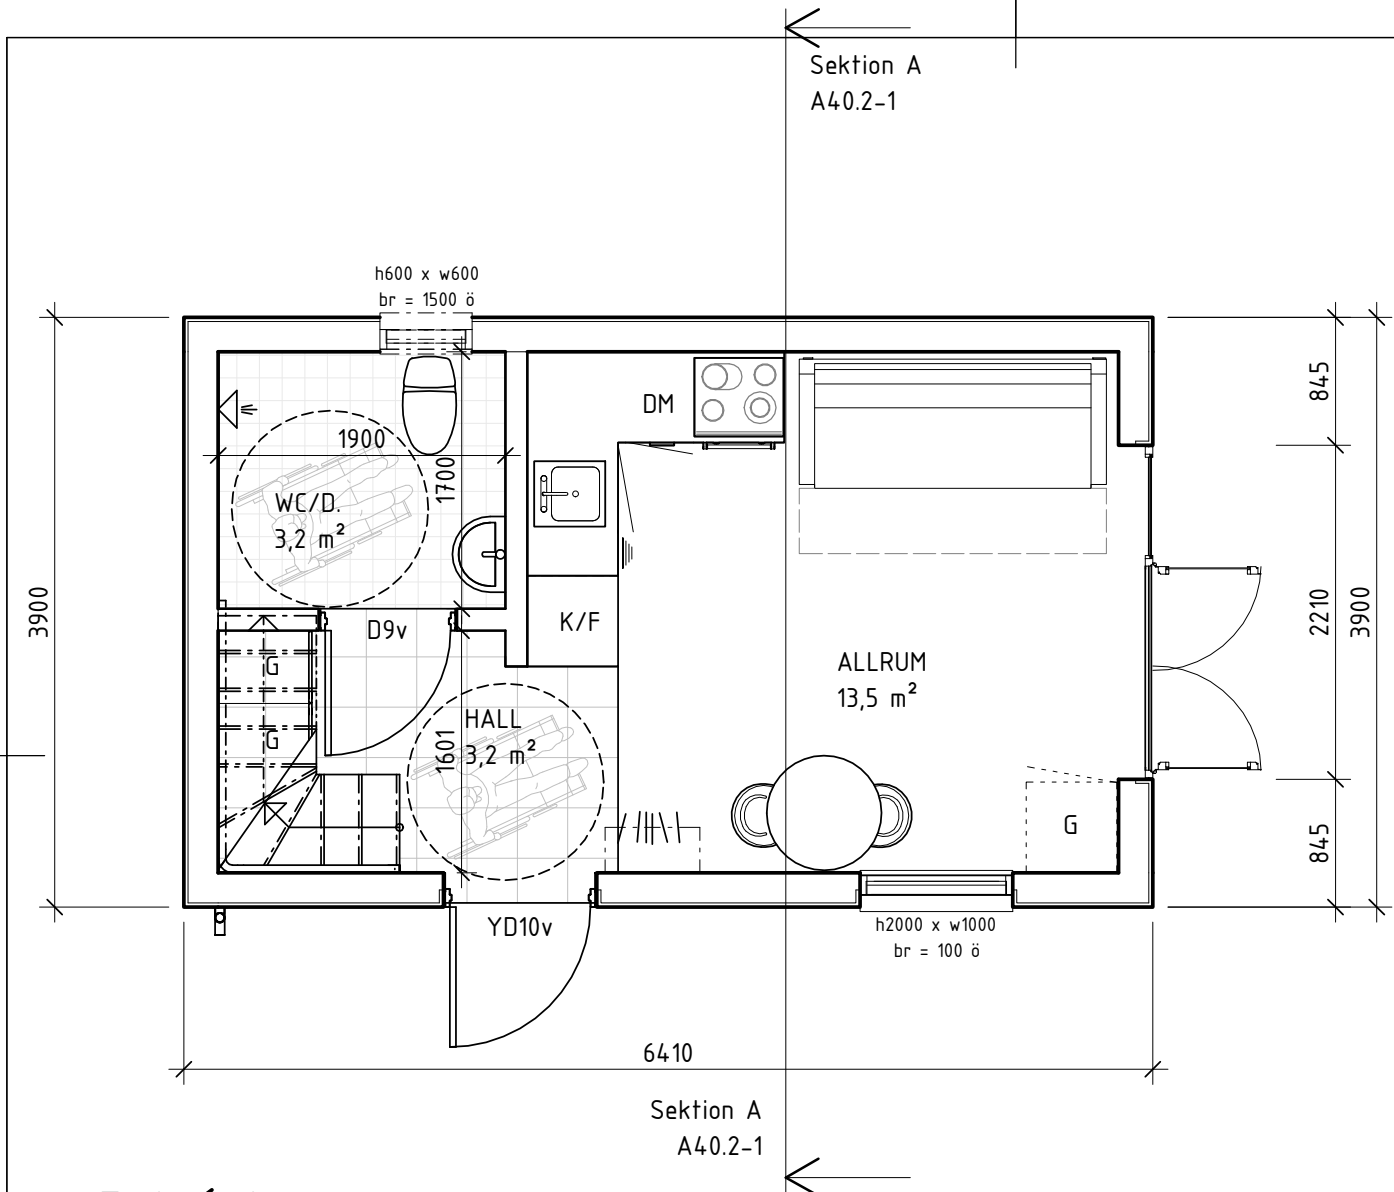

Entréplan
1 : 50

BET	ANT	ÄNDRINGEN AVSER	DATUM	SIGN
-----	-----	-----------------	-------	------




**Innerstadens
arkitekter**

Aschebergsgatan 21, SE-411 27 GÖTEBORG
 Telefon: 031-701 00 79
 E-post: info@innerstad.se

UPPDRAG.NR 170002	KONSTR. AV AMZ	GRANSKAD JCE
DATUM 2017-09-28	HANDLÄGGARE J.ENGSTRÖM ARKITEKT, MSA	

BOHUSLÄN		
ENTRÉPLAN		
SKALA 1 : 50 (A4)	NUMMER A40.1-1	BET

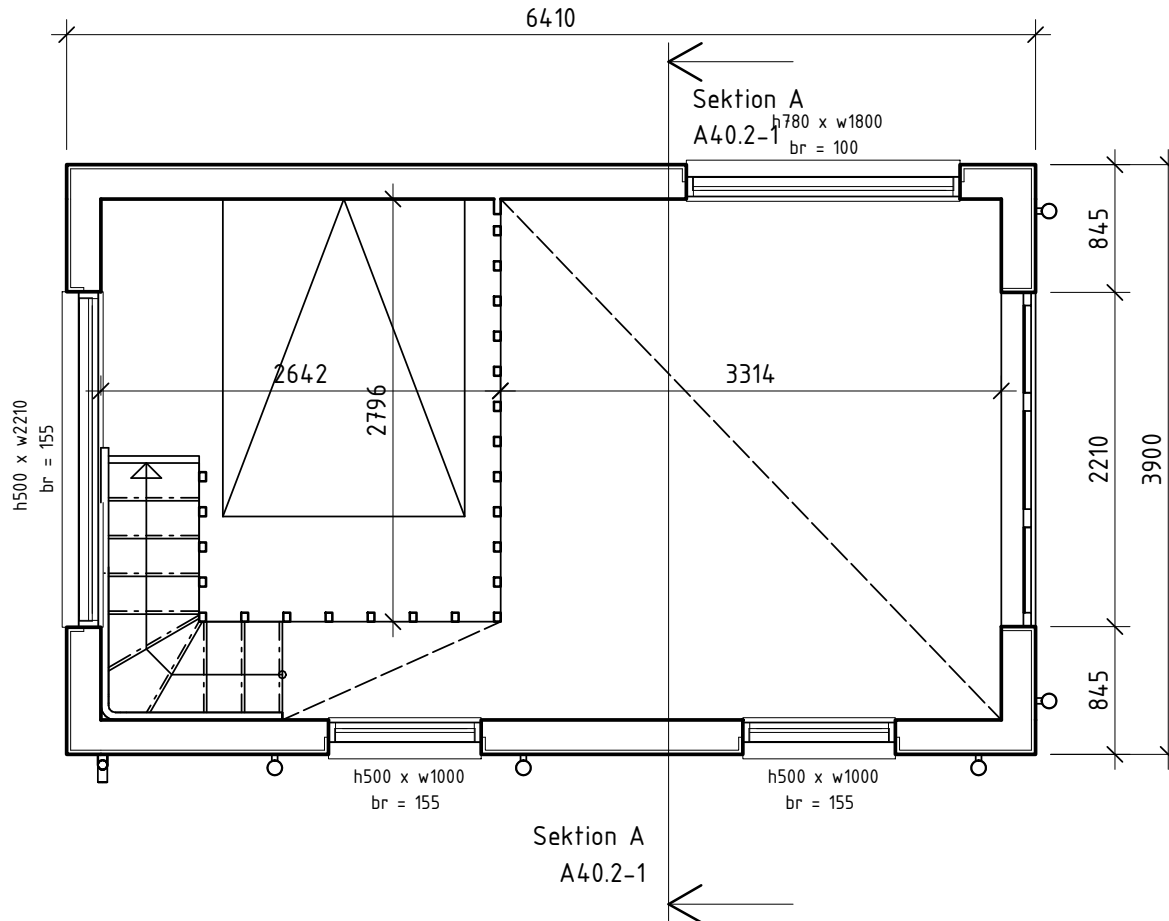

Loft
1 : 50

BET	ANT	ÄNDRINGEN AVSER	DATUM	SIGN
-----	-----	-----------------	-------	------




Innerstadens arkitekter

Aschebergsgatan 21, SE-411 27 GÖTEBORG
Telefon: 031-701 00 79
E-post: info@innerstad.se

UPPDRAG.NR 170002	KONSTR. AV AMZ	GRANSKAD JCE
----------------------	-------------------	-----------------

DATUM 2017-09-28	HANDLÄGGARE J.ENGSTRÖM ARKITEKT, MSA
---------------------	---

BOHUSLÄN		
LOFT		
SKALA 1 : 50 (A4)	NUMMER A40.1-2	BET

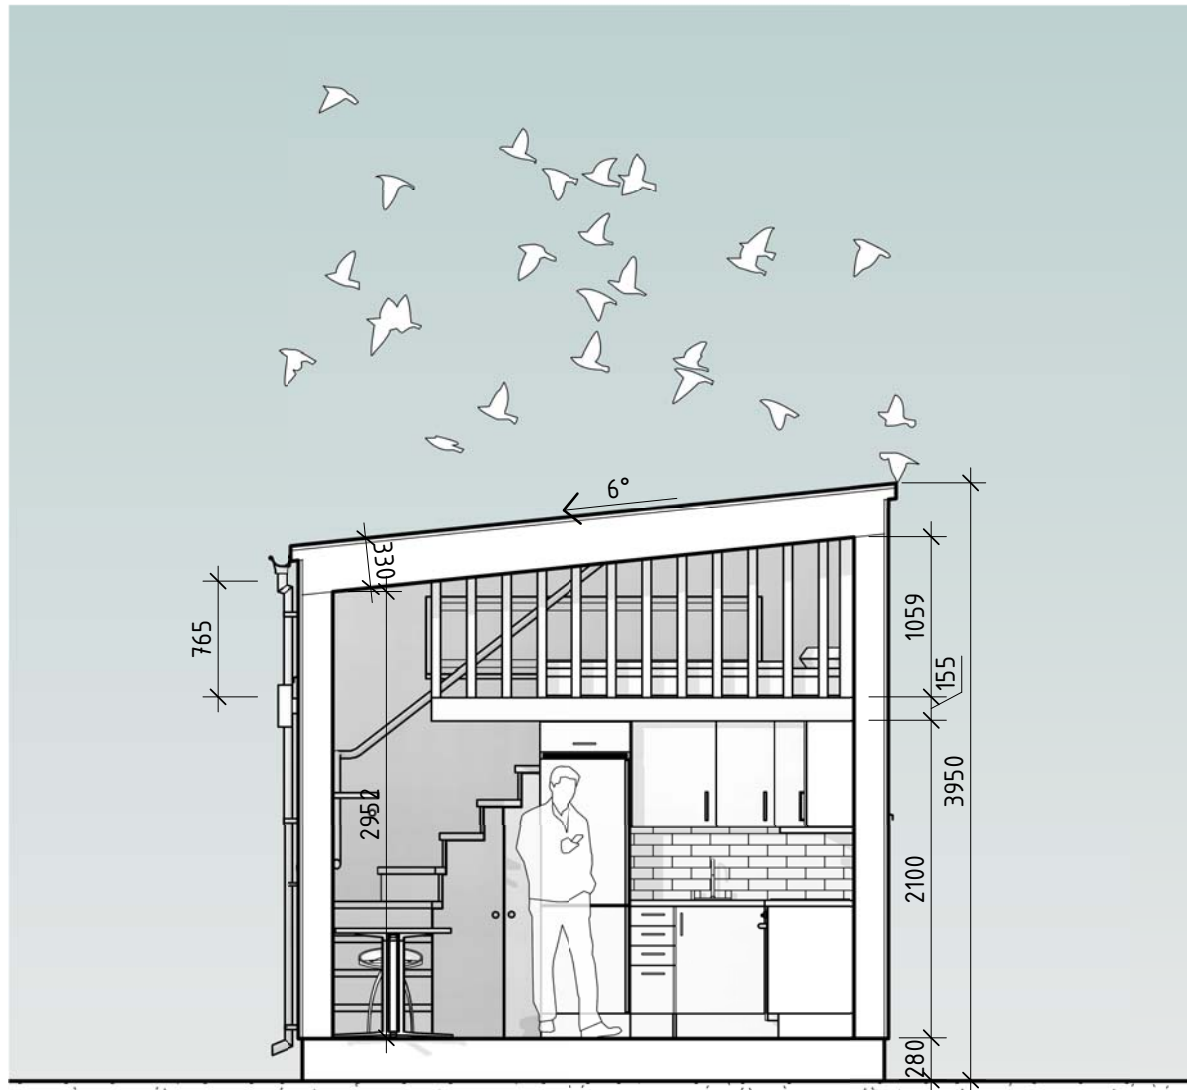

Sektion A

1 : 50

BET	ANT	ÄNDRINGEN AVSER	DATUM	SIGN
 <p>EXTRAHUSET</p>				
<h3>Innerstadens arkitekter</h3> <p>Aschebergsgatan 21, SE-411 27 GÖTEBORG Telefon: 031-701 00 79 E-post: info@innerstad.se</p>				
UPPDRAG.NR 170002		KONSTR. AV AMZ		GRANSKAD JCE
DATUM 2017-09-28		HANDLÄGGARE J.ENGSTRÖM ARKITEKT, MSA		
<h2>BOHUSLÄN</h2>				
SEKTION				
SKALA 1 : 50 (A4)	NUMMER A40.2-1			BET



FASAD FRAMSIDA

1 : 50

2017-09-28 09:48:54

BET	ANT	ÄNDRINGEN AVSER	DATUM	SIGN
-----	-----	-----------------	-------	------



Innerstadens arkitekter

Aschebergsgatan 21, SE-411 27 GÖTEBORG
 Telefon: 031-701 00 79
 E-post: info@innerstad.se


UPPDRAG.NR 170002	KONSTR. AV AMZ	GRANSKAD JCE
DATUM 2017-09-28	HANDLÄGGARE J.ENGSTRÖM ARKITEKT, MSA	

BOHUSLÄN

FASAD FRAMSIDA

SKALA 1 : 50 (A4)	NUMMER A40.3-1	BET
----------------------	-------------------	-----


\\innerdata\innerstadens arkitekter\PROJEKT\170002_EXTRAHUSET\BOHUSLÄN\01_RITNINGAR\05_REVIT\bohustlan_20170928.rvt

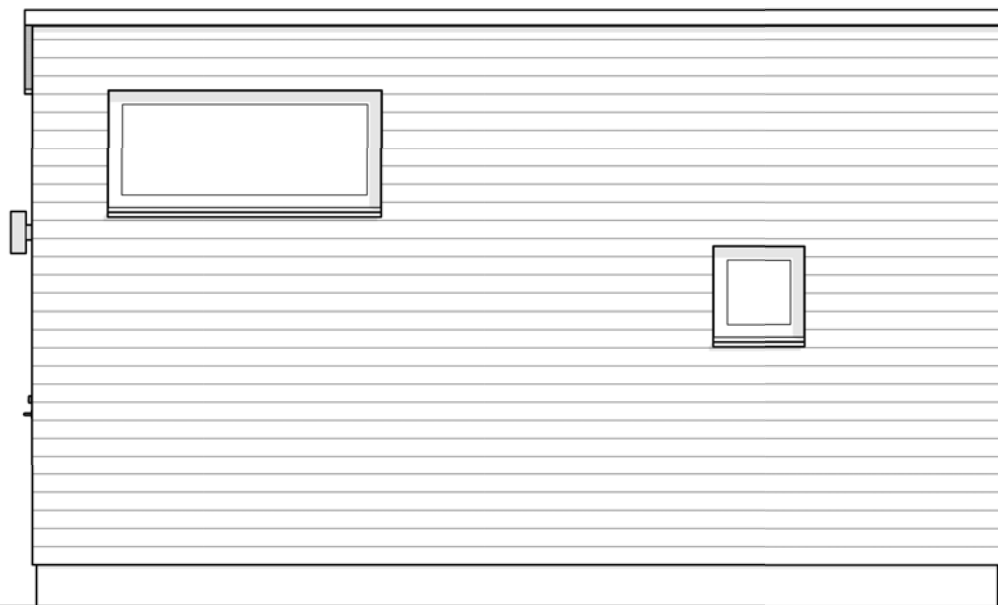

FASAD BAKSIDA

1 : 50

BET	ANT	ÄNDRINGEN AVSER	DATUM	SIGN
-----	-----	-----------------	-------	------

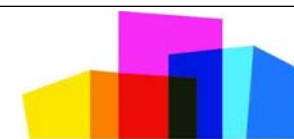

EXTRAHUSET

Innerstadens arkitekter

Aschebergsgatan 21, SE-411 27 GÖTEBORG

Telefon: 031-701 00 79

E-post: info@innerstad.se

UPPDRAG.NR 170002	KONSTR. AV AMZ	GRANSKAD JCE
DATUM 2017-09-28	HANDLÄGGARE J.ENGSTRÖM ARKITEKT, MSA	

BOHUSLÄN

FASAD BAKSIDA

SKALA 1 : 50 (A4)	NUMMER A40.3-2	BET
----------------------	-------------------	-----



GAVELFASAD 1

1 : 50

BET	ANT	ÄNDRINGEN AVSER	DATUM	SIGN
-----	-----	-----------------	-------	------




Innerstadens arkitekter

Aschebergsgatan 21, SE-411 27 GÖTEBORG
 Telefon: 031-701 00 79
 E-post: info@innerstad.se

UPPDRAG.NR 170002	KONSTR. AV AMZ	GRANSKAD JCE
DATUM 2017-09-28	HANDLÄGGARE J.ENGSTRÖM ARKITEKT, MSA	

BOHUSLÄN		
GAVELFASA 1		
SKALA 1 : 50 (A4)	NUMMER A40.3-3	BET

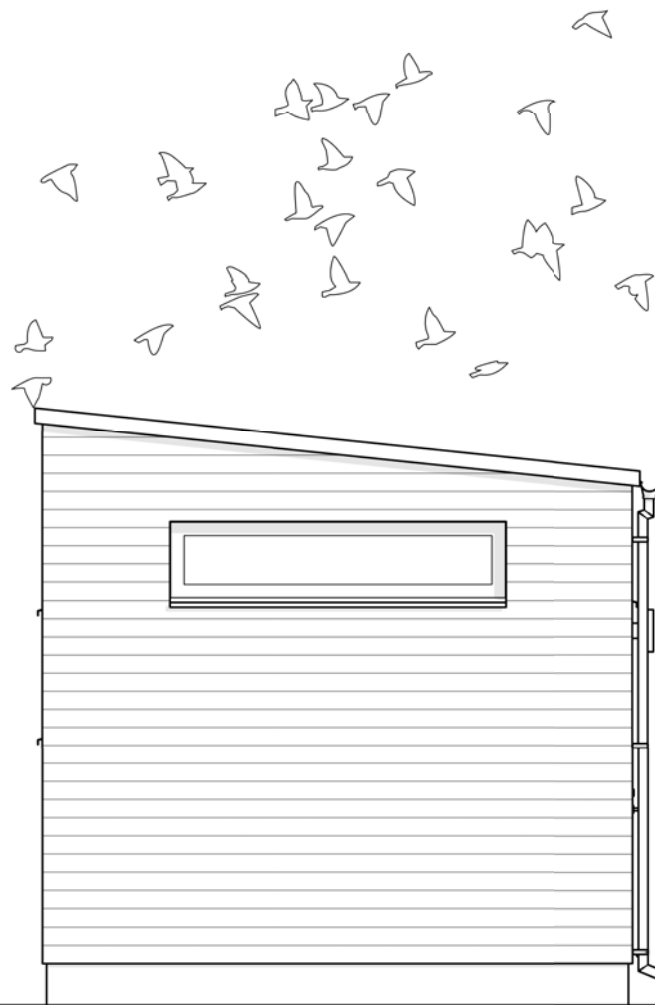

GAVELFASAD 2

1 : 50

BET	ANT	ÄNDRINGEN AVSER	DATUM	SIGN
-----	-----	-----------------	-------	------



Innerstadens arkitekter

Aschebergsgatan 21, SE-411 27 GÖTEBORG
 Telefon: 031-701 00 79
 E-post: info@innerstad.se

UPPDRAG.NR 170002	KONSTR. AV AMZ	GRANSKAD JCE
----------------------	-------------------	-----------------

DATUM 2017-09-28	HANDLÄGGARE J.ENGSTRÖM ARKITEKT, MSA
---------------------	---

BOHUSLÄN
 GAVELFASAD 2

SKALA 1 : 50 (A4)	NUMMER A40.3-4	BET
----------------------	-------------------	-----



2017-09-28 09:49:26

BET	ANT	ÄNDRINGEN AVSER	DATUM	SIGN
-----	-----	-----------------	-------	------



Innerstadens arkitekter

Aschebergsgatan 21, SE-411 27 GÖTEBORG
 Telefon: 031-701 00 79
 E-post: info@innerstad.se

UPPDRAG.NR 170002	KONSTR. AV AMZ	GRANSKAD JCE
DATUM 2017-09-28	HANDLÄGGARE J.ENGSTRÖM ARKITEKT, MSA	

BOHUSLÄN

INT

SKALA	NUMMER	BET
(A4)	A43.0-1	

\\innerdara\innerstadens arkitekter\PROJEKT\170002_EXTRAHUSET\BOHUSLÄN\01_RITNINGAR\05_REVIT\bohustlan_20170928.rvt



2017-09-28 09:49:36

BET	ANT	ÄNDRINGEN AVSER	DATUM	SIGN
-----	-----	-----------------	-------	------



Innerstadens arkitekter

Aschebergsgatan 21, SE-411 27 GÖTEBORG

Telefon: 031-701 00 79

E-post: info@innerstad.se

UPPDRAG.NR 170002	KONSTR. AV AMZ	GRANSKAD JCE
----------------------	-------------------	-----------------

DATUM 2017-09-28	HANDLÄGGARE J.ENGSTRÖM ARKITEKT, MSA
---------------------	---

BOHUSLÄN

VY

SKALA (A4)	NUMMER A45.0-1	BET
---------------	-------------------	-----

\\innerdara\innerstadens arkitekter\PROJEKT\170002_EXTRAHUSET\BOHUSLÄN\01_RITNINGAR\05_REVIT\bohustän_20170928.rvt