

PLAN



BET	ANT	ÄNDRINGEN AVSER	DATUM	SIGN
-----	-----	-----------------	-------	------



Innerstadens arkitekter

Aschebergsgatan 21, SE-411 27 GÖTEBORG


Telefon: 031-701 00 79

E-post: info@innerstad.se

UPPDRAG.NR 150032	KONSTR. AV AMZ	GRANSKAD JCE
DATUM 2016-02-28	HANDLÄGGARE J.ENGSTRÖM-ARKITEKT-MSA	

130. Åre

SKALA 1 : 50 (A4)	NUMMER A101	BET
----------------------	----------------	-----

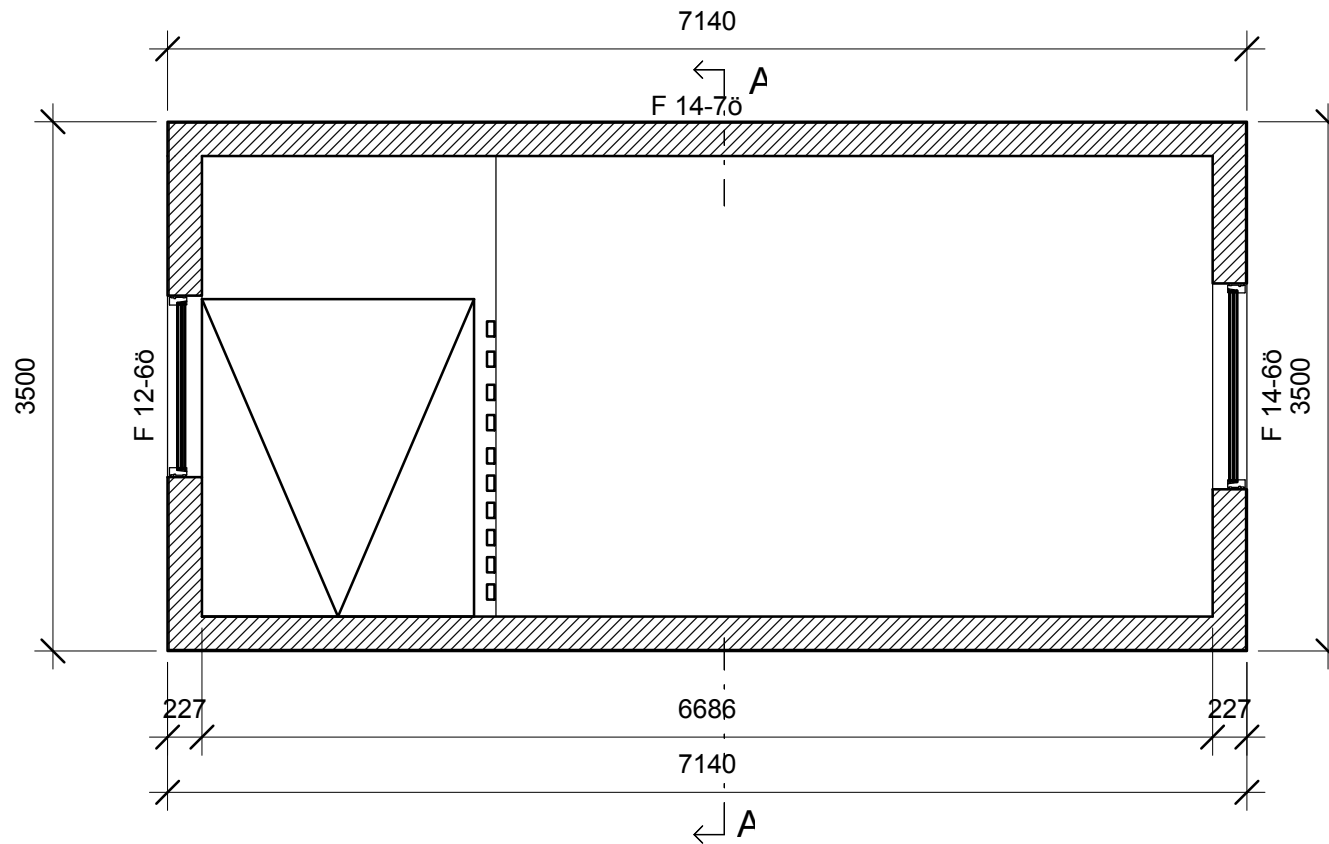

LOFT



BET	ANT	ÄNDRINGEN AVSER	DATUM	SIGN
-----	-----	-----------------	-------	------



Innerstadens arkitekter

Aschebergsgatan 21, SE-411 27 GÖTEBORG

Telefon: 031-701 00 79


E-post: info@innerstad.se

UPPDRAG.NR 150032	KONSTR. AV AMZ	GRANSKAD JCE
----------------------	-------------------	-----------------

DATUM 2016-02-28	HANDLÄGGARE J.ENGSTRÖM-ARKITEKT-MSA
---------------------	--

130. Åre


SKALA 1 : 50 (A4)	NUMMER A102	BET
----------------------	----------------	-----

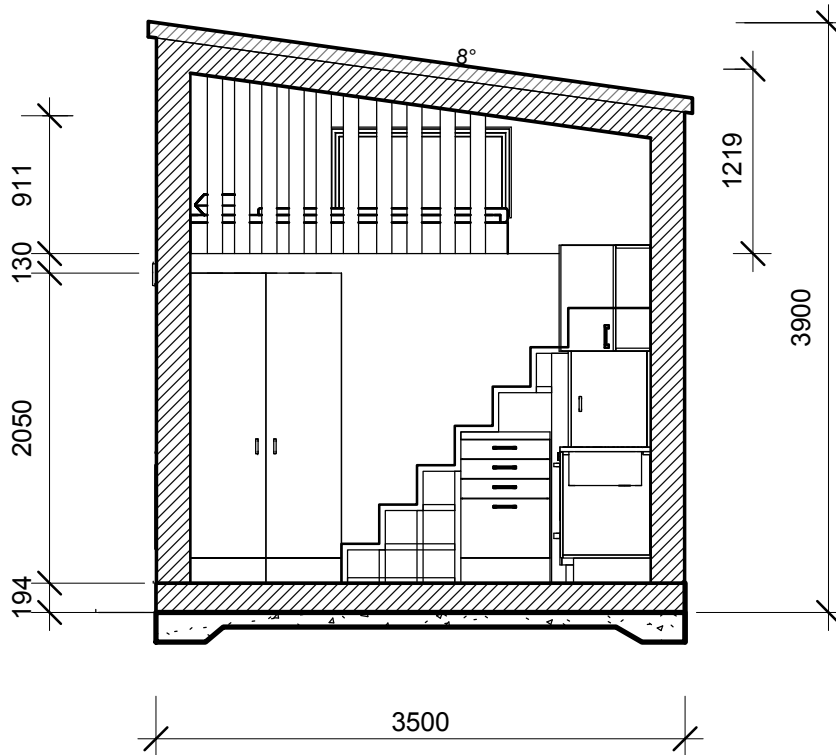

SEKTION



BET	ANT	ÄNDRINGEN AVSER	DATUM	SIGN
 EXTRAHUSET				
<h2>Innerstadens arkitekter</h2>				
Aschebergsgatan 21, SE-411 27 GÖTEBORG Telefon: 031-701 00 79 E-post: info@innerstad.se				
UPPDRAG.NR 150032	KONSTR. AV AMZ	GRANSKAD JCE		
DATUM 2016-02-28	HANDLÄGGARE J.ENGSTRÖM-ARKITEKT-MSA			
<h3>130. Åre</h3>				
SKALA 1 : 50 (A4)	NUMMER A103	BET		

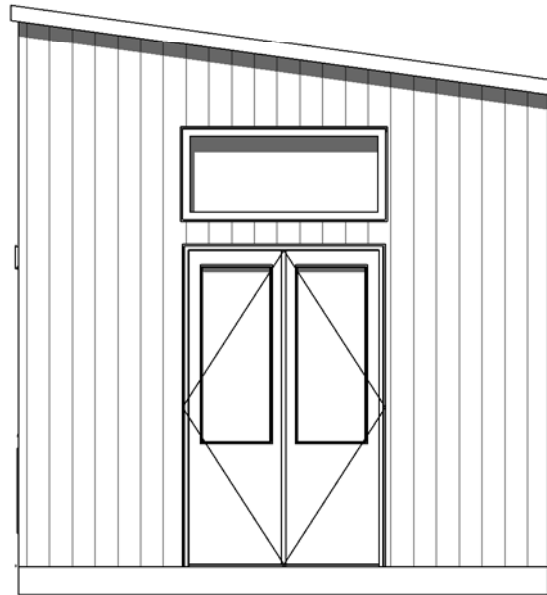

GAVEL FASAD



2016-04-28 16:50:24

BET	ANT	ÄNDRINGEN AVSER	DATUM	SIGN
-----	-----	-----------------	-------	------



Innerstadens arkitekter

Aschebergsgatan 21, SE-411 27 GÖTEBORG


Telefon: 031-701 00 79

E-post: info@innerstad.se

UPPDRA.G.NR 150032	KONSTR. AV AMZ	GRANSKAD JCE
DATUM 2016-02-28	HANDLÄGGARE J.ENGSTRÖM-ARKITEKT-MSA	

130. Åre

SKALA 1 : 50 (A4)	NUMMER A104	BET
----------------------	----------------	-----

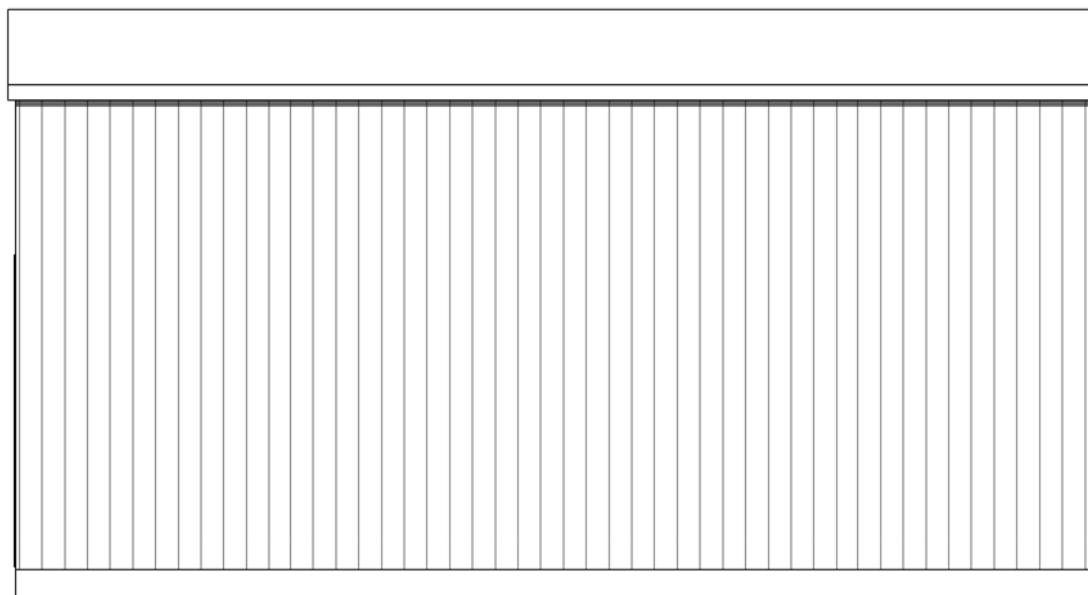

BAKFA SAD



BET	ANT	ÄNDRINGEN AVSER	DATUM	SIGN
-----	-----	-----------------	-------	------



Innerstadens arkitekter

Aschebergsgatan 21, SE-411 27 GÖTEBORG


Telefon: 031-701 00 79

E-post: info@innerstad.se

UPPDRAG.NR 150032	KONSTR. AV AMZ	GRANSKAD JCE
DATUM 2016-02-28	HANDLÄGGARE J.ENGSTRÖM-ARKITEKT-MSA	

130. Åre

SKALA 1 : 50 (A4)	NUMMER A105	BET
----------------------	----------------	-----

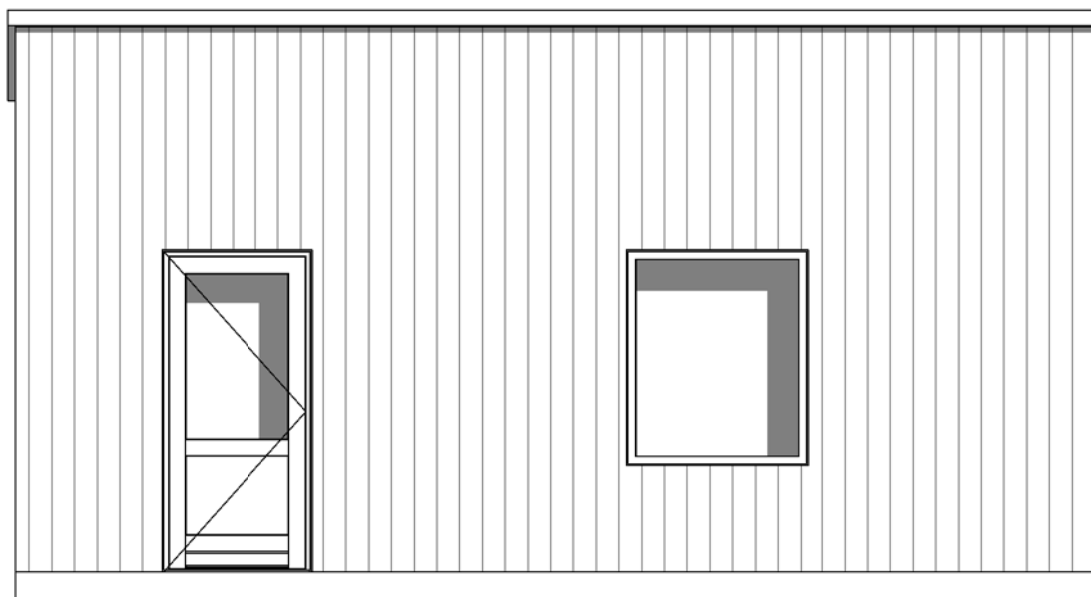

ENTRÉFASAD



BET	ANT	ÄNDRINGEN AVSER	DATUM	SIGN
-----	-----	-----------------	-------	------



Innerstadens arkitekter

Aschebergsgatan 21, SE-411 27 GÖTEBORG


Telefon: 031-701 00 79

E-post: info@innerstad.se

UPPDRAG.NR 150032	KONSTR. AV AMZ	GRANSKAD JCE
DATUM 2016-02-28	HANDLÄGGARE J.ENGSTRÖM-ARKITEKT-MSA	

130. Åre

SKALA 1 : 50 (A4)	NUMMER A106	BET
----------------------	----------------	-----

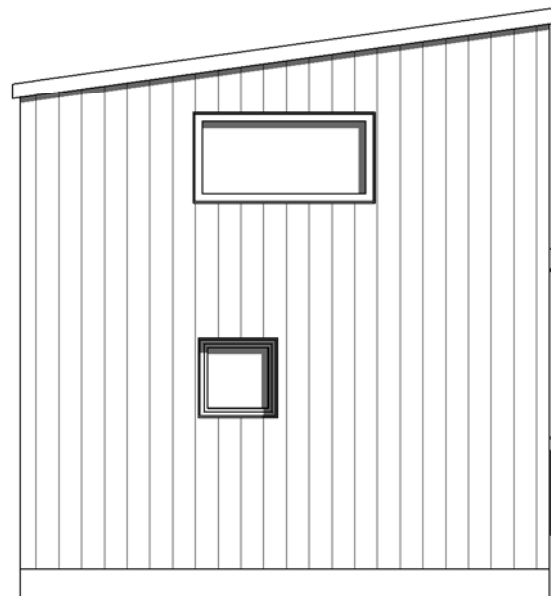

FASAD MOT ÖSTER



BET	ANT	ÄNDRINGEN AVSER	DATUM	SIGN
-----	-----	-----------------	-------	------



Innerstadens arkitekter

Aschebergsgatan 21, SE-411 27 GÖTEBORG


Telefon: 031-701 00 79

E-post: info@innerstad.se

UPPDRAG.NR 150032	KONSTR. AV AMZ	GRANSKAD JCE
DATUM 2016-02-28	HANDLÄGGARE J.ENGSTRÖM-ARKITEKT-MSA	

130. Åre

SKALA 1 : 50 (A4)	NUMMER A107	BET
----------------------	----------------	-----

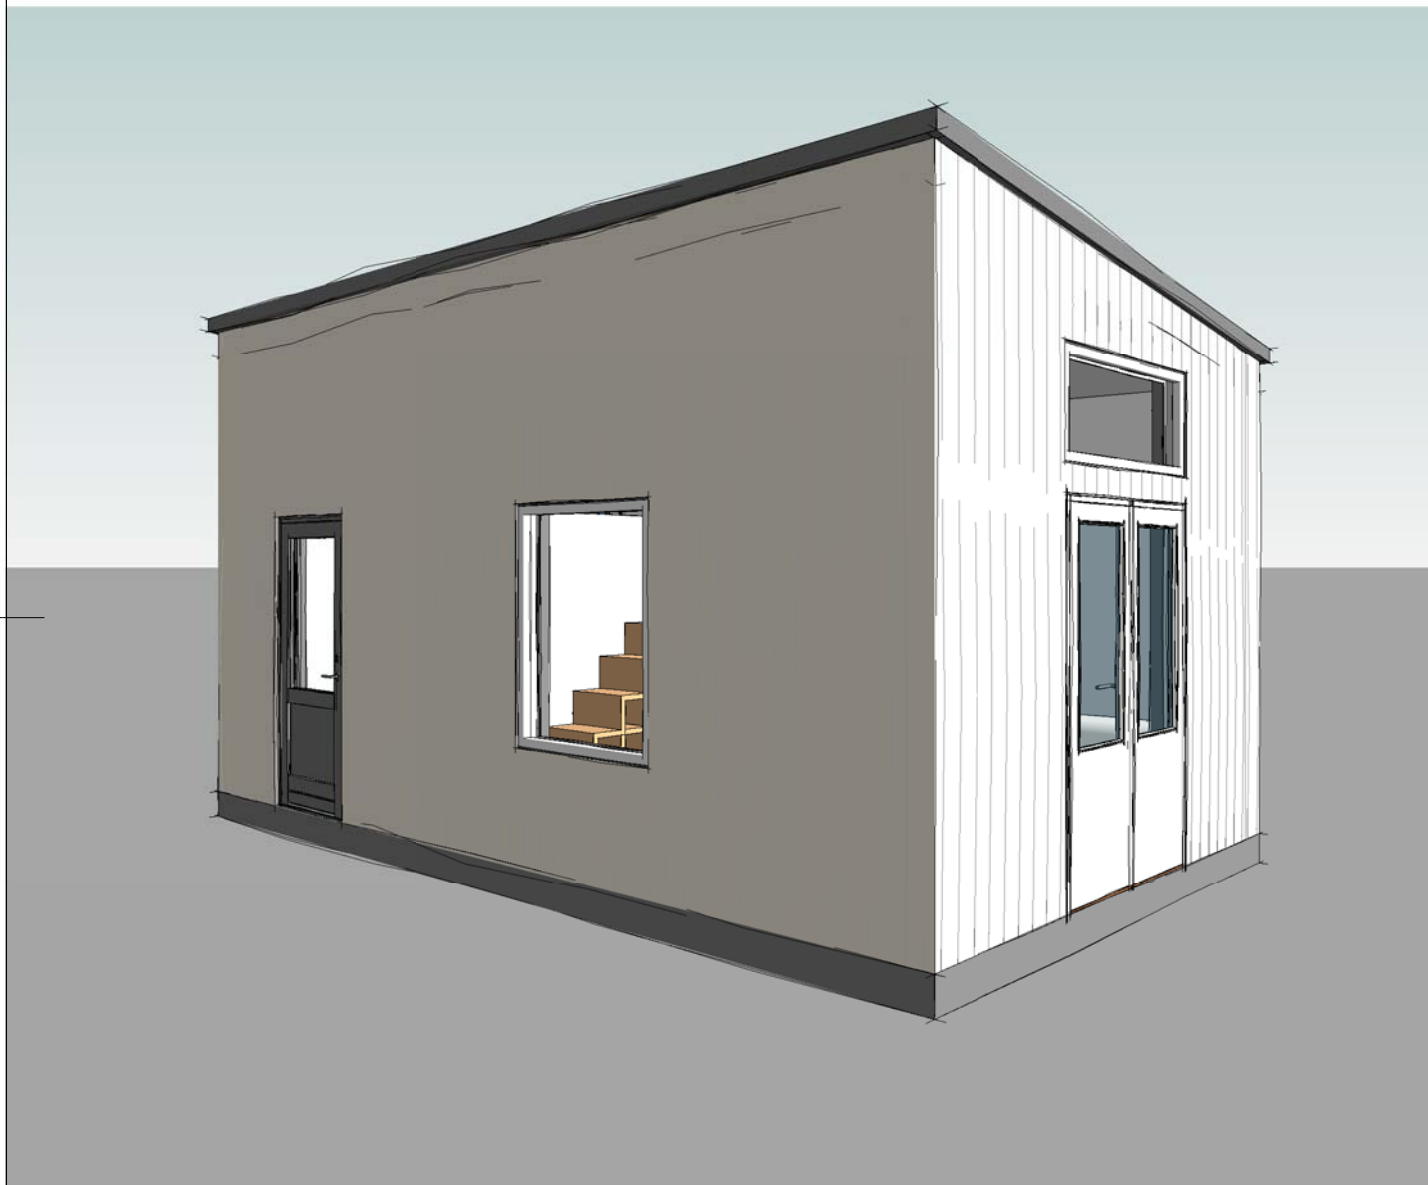

BET	ANT	ÄNDRINGEN AVSER	DATUM	SIGN
-----	-----	-----------------	-------	------



Innerstadens arkitekter

Aschebergsgatan 21, SE-411 27 GÖTEBORG

Telefon: 031-701 00 79

E-post: info@innerstad.se

UPPDRAG.NR 150032	KONSTR. AV AMZ	GRANSKAD JCE
DATUM 2016-02-28	HANDLÄGGARE J.ENGSTRÖM-ARKITEKT-MSA	

130. Åre

SKALA (A4)	NUMMER A108	BET
---------------	----------------	-----



BET	ANT	ÄNDRINGEN AVSER	DATUM	SIGN
-----	-----	-----------------	-------	------



Innerstadens arkitekter

Aschebergsgatan 21, SE-411 27 GÖTEBORG

Telefon: 031-701 00 79

E-post: info@innerstad.se

UPPDRAG.NR 150032	KONSTR. AV AMZ	GRANSKAD JCE
DATUM 2016-02-28	HANDLÄGGARE J.ENGSTRÖM-ARKITEKT-MSA	

130. Åre

SKALA (A4)	NUMMER A109	BET
---------------	----------------	-----