

Projektnummer: **180005**


Typ av Projekt: **FRITIDSHUS**

Projektbeteckning: **ÖLAND 60**




**Innerstadens
arkitekter**



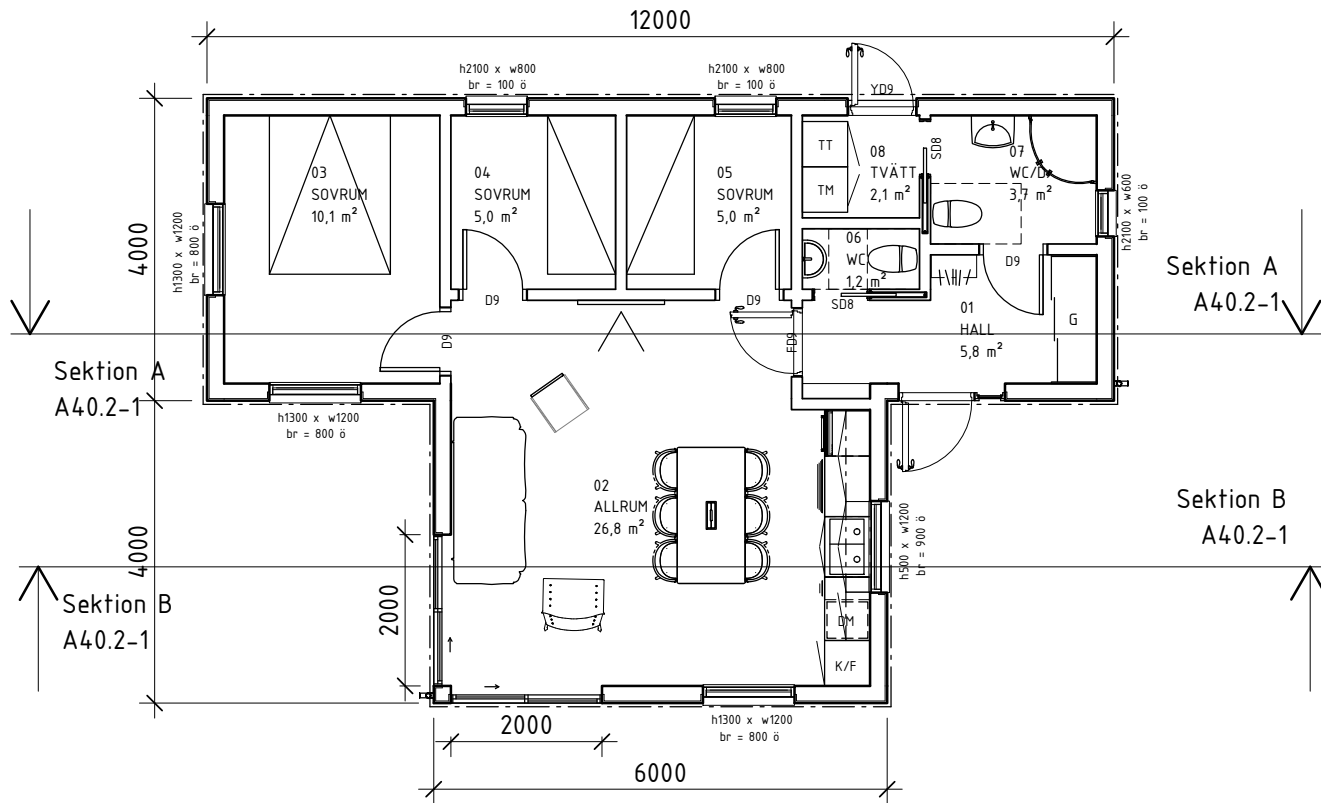

Entréplan
1 : 100

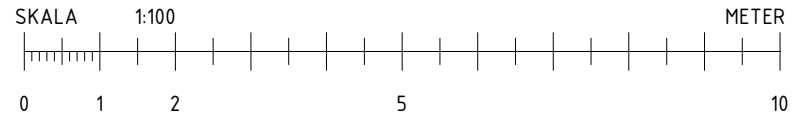

2018-08-08 11:20:31




**Innerstadens
arkitekter**

BET	ANT	ÄNDRINGEN AVSER	DATUM	SIGN
UPPDRAG.NR 180005	KONSTR. AV AMZ	GRANSKAD JCE		
DATUM 2018-08-08	HANDLÄGGARE J.ENGSTRÖM, ARKITEKT-SAR/MSA			

ÖLAND 60
ENTRÉPLAN


SKALA 1 : 100(A4)	NUMMER A40.1-1	BET
----------------------	-------------------	-----

\\INNERDATA\linnerstadens arkitekter\INNERSTADEN PROJEKT\EXTRAHUSET 180005\öland 60\01 RITNINGAR\05 REVITT\20180806_öland60.rvt

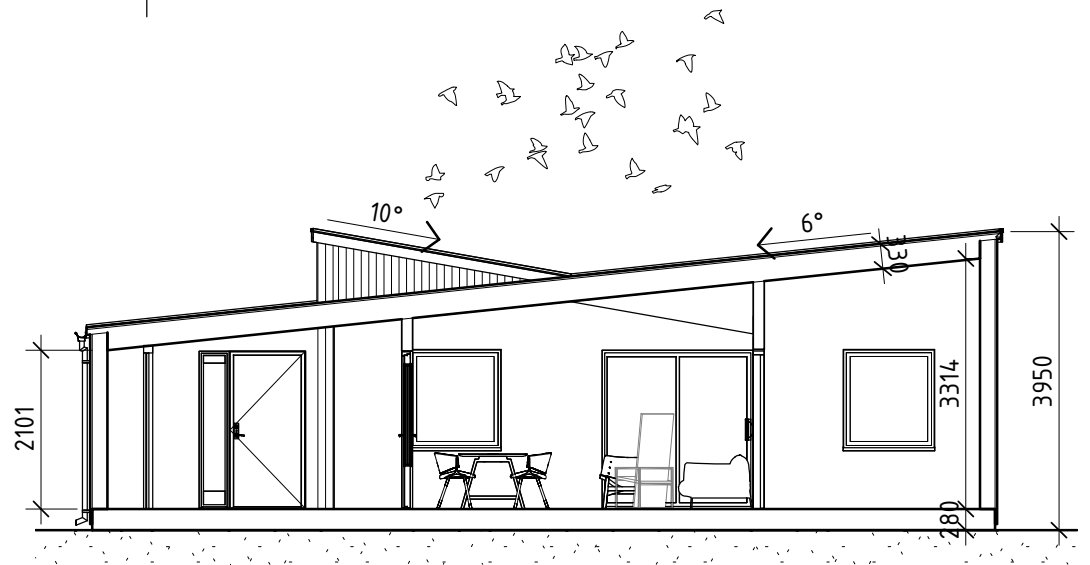

Sektion A

1 : 100

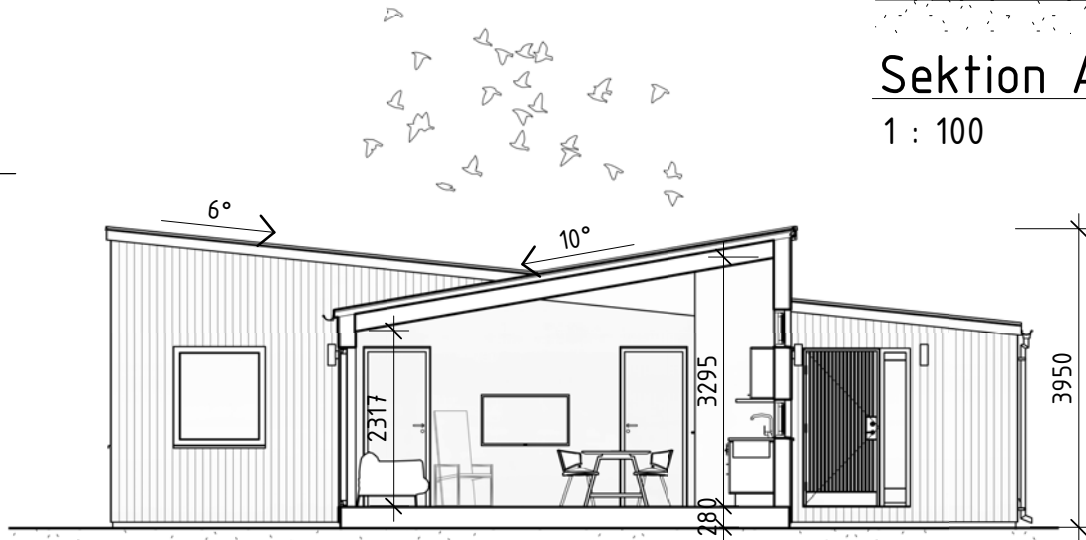


Sektion B

1 : 100




**Innerstadens
arkitekter**

BET	ANT	ÄNDRINGEN AVSER	DATUM	SIGN	ÖLAND 60		
UPPDRAG.NR 180005		KONSTR. AV AMZ	GRANSKAD JCE		SEKTION		
DATUM 2018-08-08		HANDLÄGGARE J.ENGSTRÖM, ARKITEKT-SAR/MSA			SKALA 1 : 100(A4)	NUMMER A40.2-1	BET

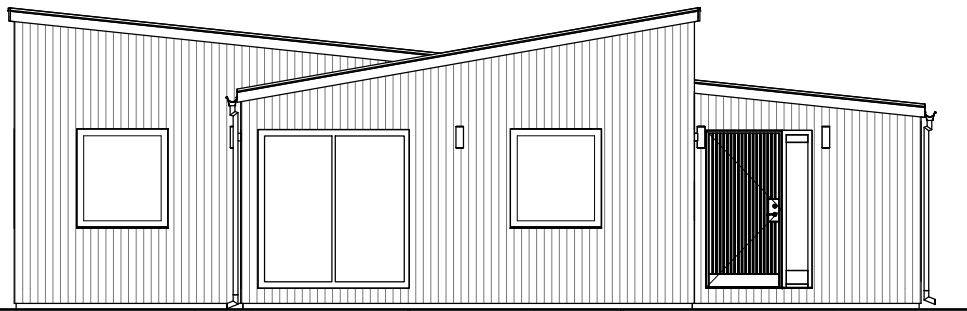


FASAD FRAMSIDA

1 : 100

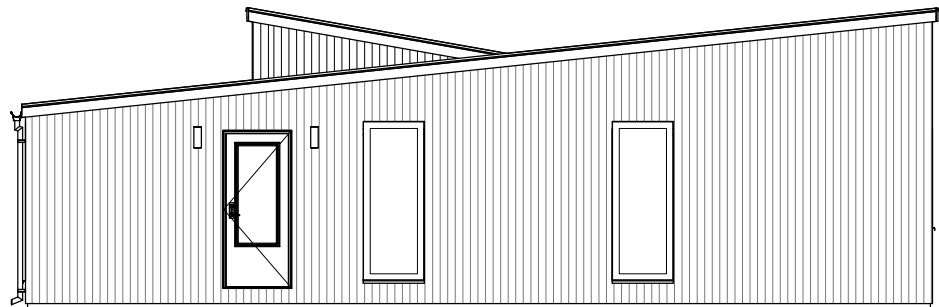


FASAD BAKSIDA

1 : 100

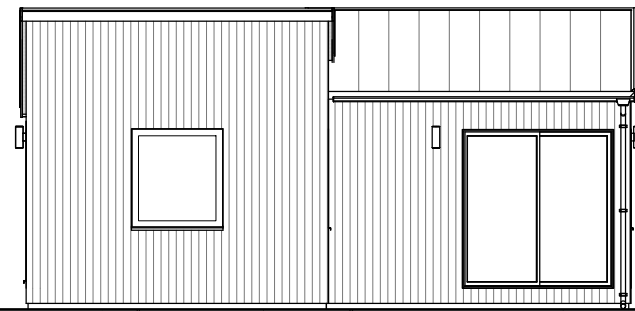

GAVELFASAD 1

1 : 100

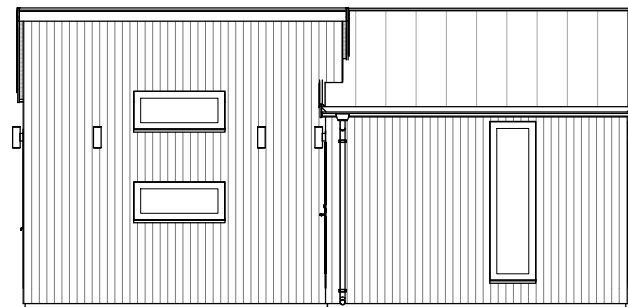

GAVELFASAD 2

1 : 100



**Innerstadens
arkitekter**

BET	ANT	ÄNDRINGEN AVSER	DATUM	SIGN	ÖLAND 60	
UPPDRAG.NR 180005		KONSTR. AV AMZ	GRANSKAD JCE		FASADER	
DATUM 2018-08-08		HANDLÄGGARE J.ENGSTRÖM, ARKITEKT-SAR/MSA			SKALA 1 : 100(A4)	NUMMER A40.3-1
						BET



2018-08-08 11:20:45



**Innerstadens
arkitekter**

BET	ANT	ÄNDRINGEN AVSER	DATUM	SIGN	ÖLAND 60		
UPPDRAG.NR 180005		KONSTR. AV AMZ	GRANSKAD JCE		INT		
DATUM 2018-08-08		HANDLÄGGARE J.ENGSTRÖM, ARKITEKT-SAR/MSA			SKALA (A4)	NUMMER A43.0-1	BET

\\INNERDATA\Innerstadens arkitekter\INNERSTADEN PROJEKT\EXTRAHUSET 180005\öland 60\01 RITNINGAR\05 REVIT\20180806_öland60.rvt



2018-08-08 11:20:49



**Innerstadens
arkitekter**

BET	ANT	ÄNDRINGEN AVSER	DATUM	SIGN	ÖLAND 60		
UPPDRAG.NR 180005		KONSTR. AV AMZ	GRANSKAD JCE		EXT		
DATUM 2018-08-08		HANDLÄGGARE J.ENGSTRÖM, ARKITEKT-SAR/MSA	SKALA (A4)	NUMMER A44.0-1	BET		

\\MINERDATA\linnerstadens arkitekter\INNERSTADEN PROJEKT\EXTRAHUSET 180005\öland 60\01 RITNINGAR\05 REVIT\20180806_öland60.rvt