

Projektnummer: 180005


Typ av Projekt: FJÄLLHUS-3SOV-MODERN

Projektbeteckning:

ldre Skicross Edition 60 Modern



Innerstadens
arkitekter

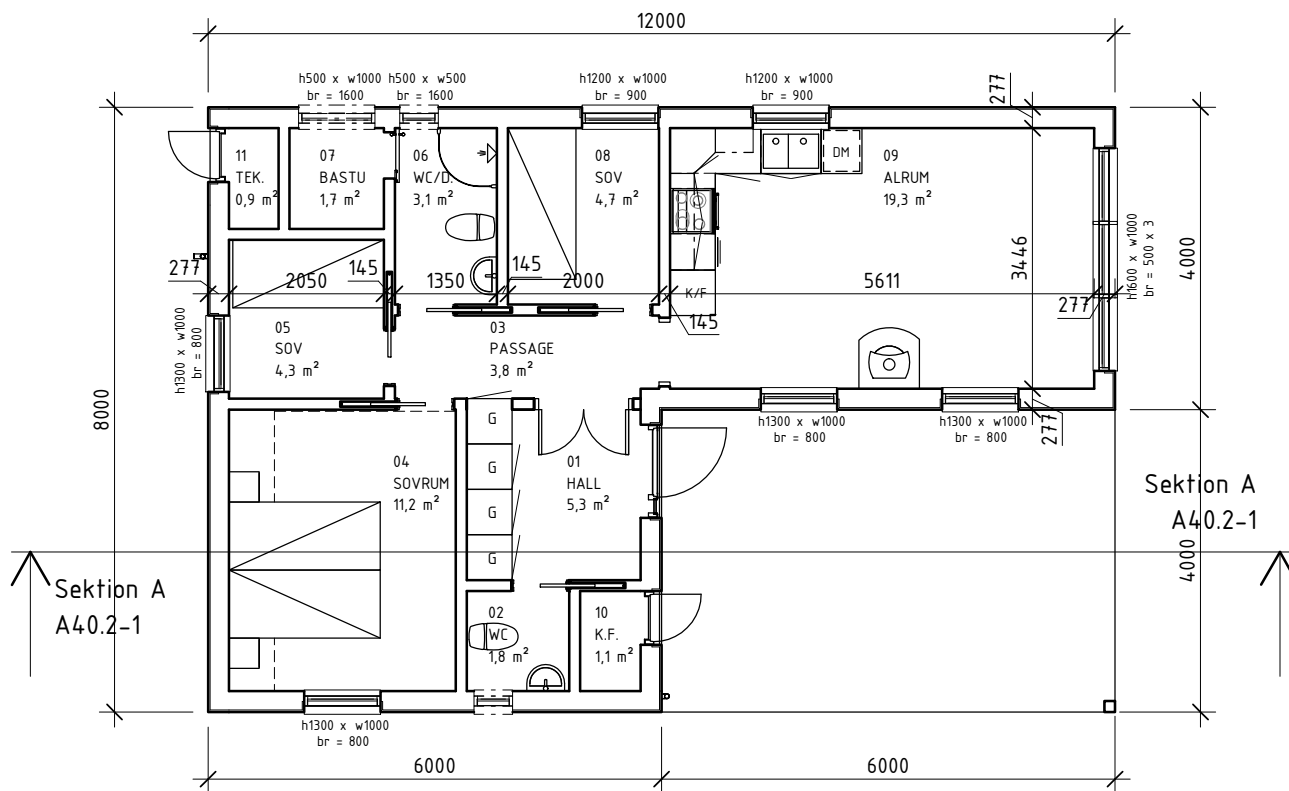


Entréplan

1 : 100

SKALA



1:100

METER

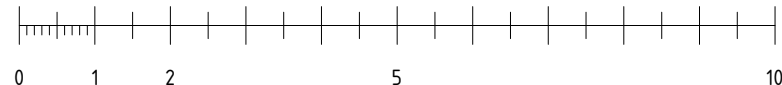

**Innerstadens
arkitekter**

BET	ANT	ÄNDRINGEN AVSER	DATUM	SIGN	Idre Skicross Edition 60 Modern	
UPPDRAG.NR 180005		KONSTR. AV AMZ	GRANSKAD JCE		ENTRÉPLAN	
DATUM 2018-08-13		HANDLÄGGARE J.ENGSTRÖM, ARKITEKT-	SAR/MSA	SKALA 1 : 100(A4)	NUMMER A40.1-1	BET

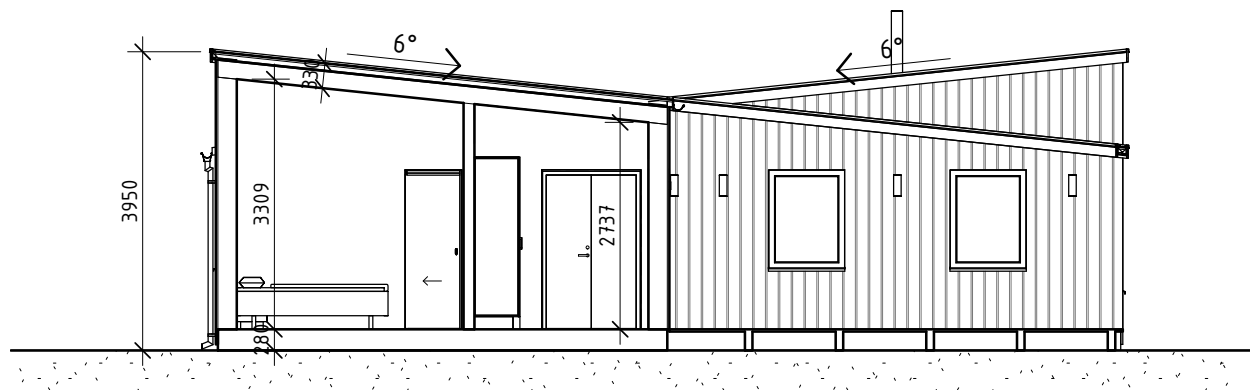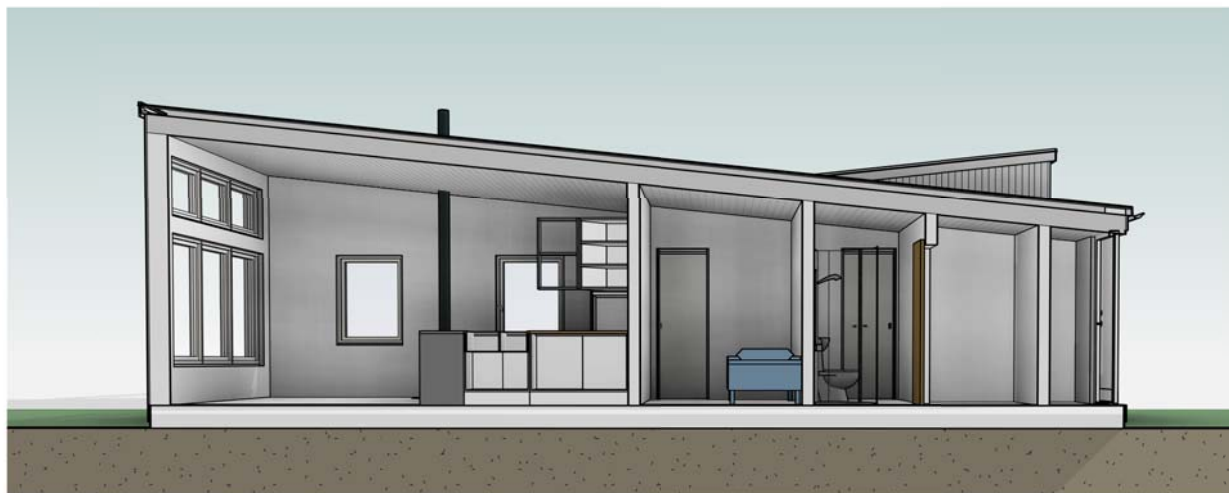

Sektion A

1 : 100


SKALA 1:100

METER




**Innerstadens
arkitekter**

BET	ANT	ÄNDRINGEN AVSER	DATUM	SIGN	Idre Skicross Edition 60 Modern		
UPPDRAG.NR 180005		KONSTR. AV AMZ	GRANSKAD JCE		SEKTION		
DATUM 2018-08-13		HANDLÄGGARE J.ENGSTRÖM, ARKITEKT-	SAR/MSA	SKALA 1 : 100(A4)	NUMMER A40.2-1	BET	

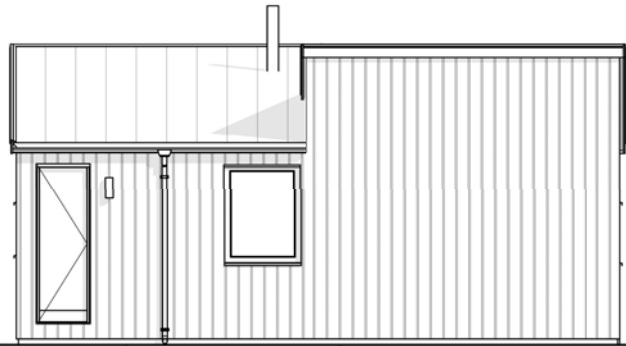

Fasad mot Väster

1 : 100

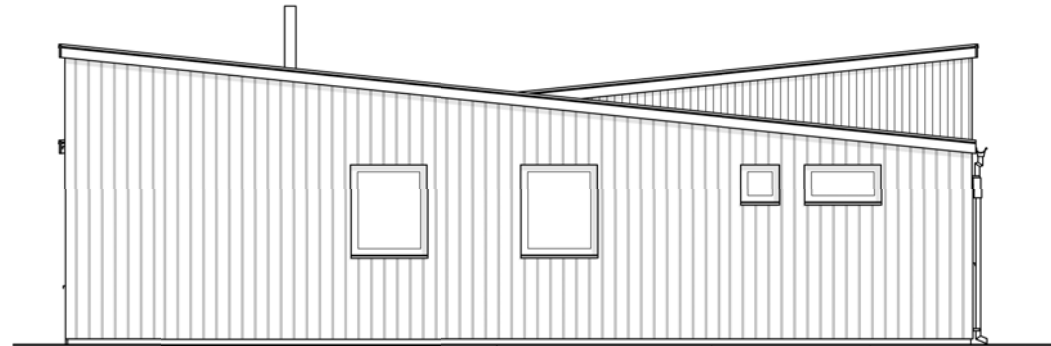


Fasad mot Norr

1 : 100



Fasad mot Öster

1 : 100

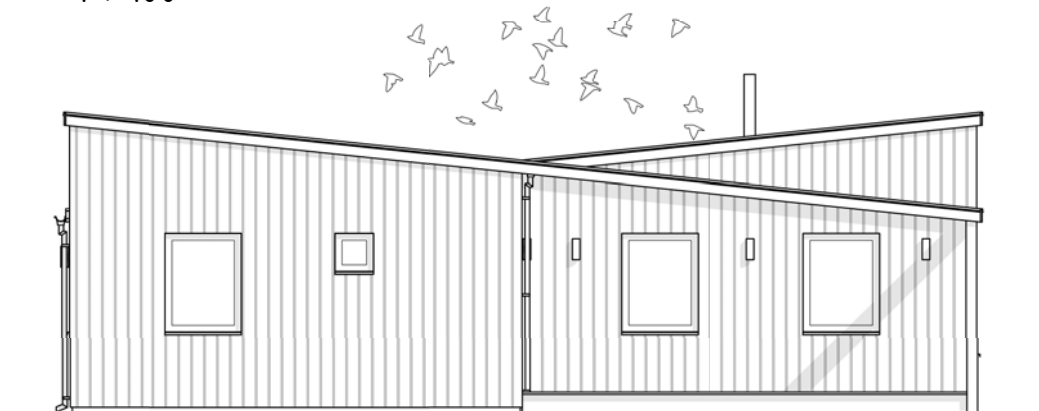

Fasad mot Söder

1 : 100



**Innerstadens
arkitekter**

BET	ANT	ÄNDRINGEN AVSER	DATUM	SIGN	Idre Skicross Edition 60 Modern		
UPPDRAG.NR 180005		KONSTR. AV AMZ	GRANSKAD JCE		HUS FASADER		
DATUM 2018-08-13		HANDLÄGGARE J.ENGSTRÖM, ARKITEKT-	SAR/MSA	SKALA 1 : 100(A4)	NUMMER A40.3-1	BET	




2018-08-14 12:54:46



**Innerstadens
arkitekter**

BET	ANT	ÄNDRINGEN AVSER	DATUM	SIGN	Idre Skicross Edition 60 Modern		
UPPDRAG.NR 180005		KONSTR. AV AMZ	GRANSKAD JCE		INTERIÖR		
DATUM 2018-08-13		HANDLÄGGARE J.ENGSTRÖM, ARKITEKT-	SAR/MSA	SKALA (A4)	NUMMER A43.0-1	BET	

\\INNERDATA\Innerstadens arkitekter\INNERSTADEN PROJEKT\EXTRAHUSET 180005\ldre Skicross Edition 60 Modern\01 RITNINGAR\05 REVIT\ldre Skicross Edition 60 Modern_20180810.rvt

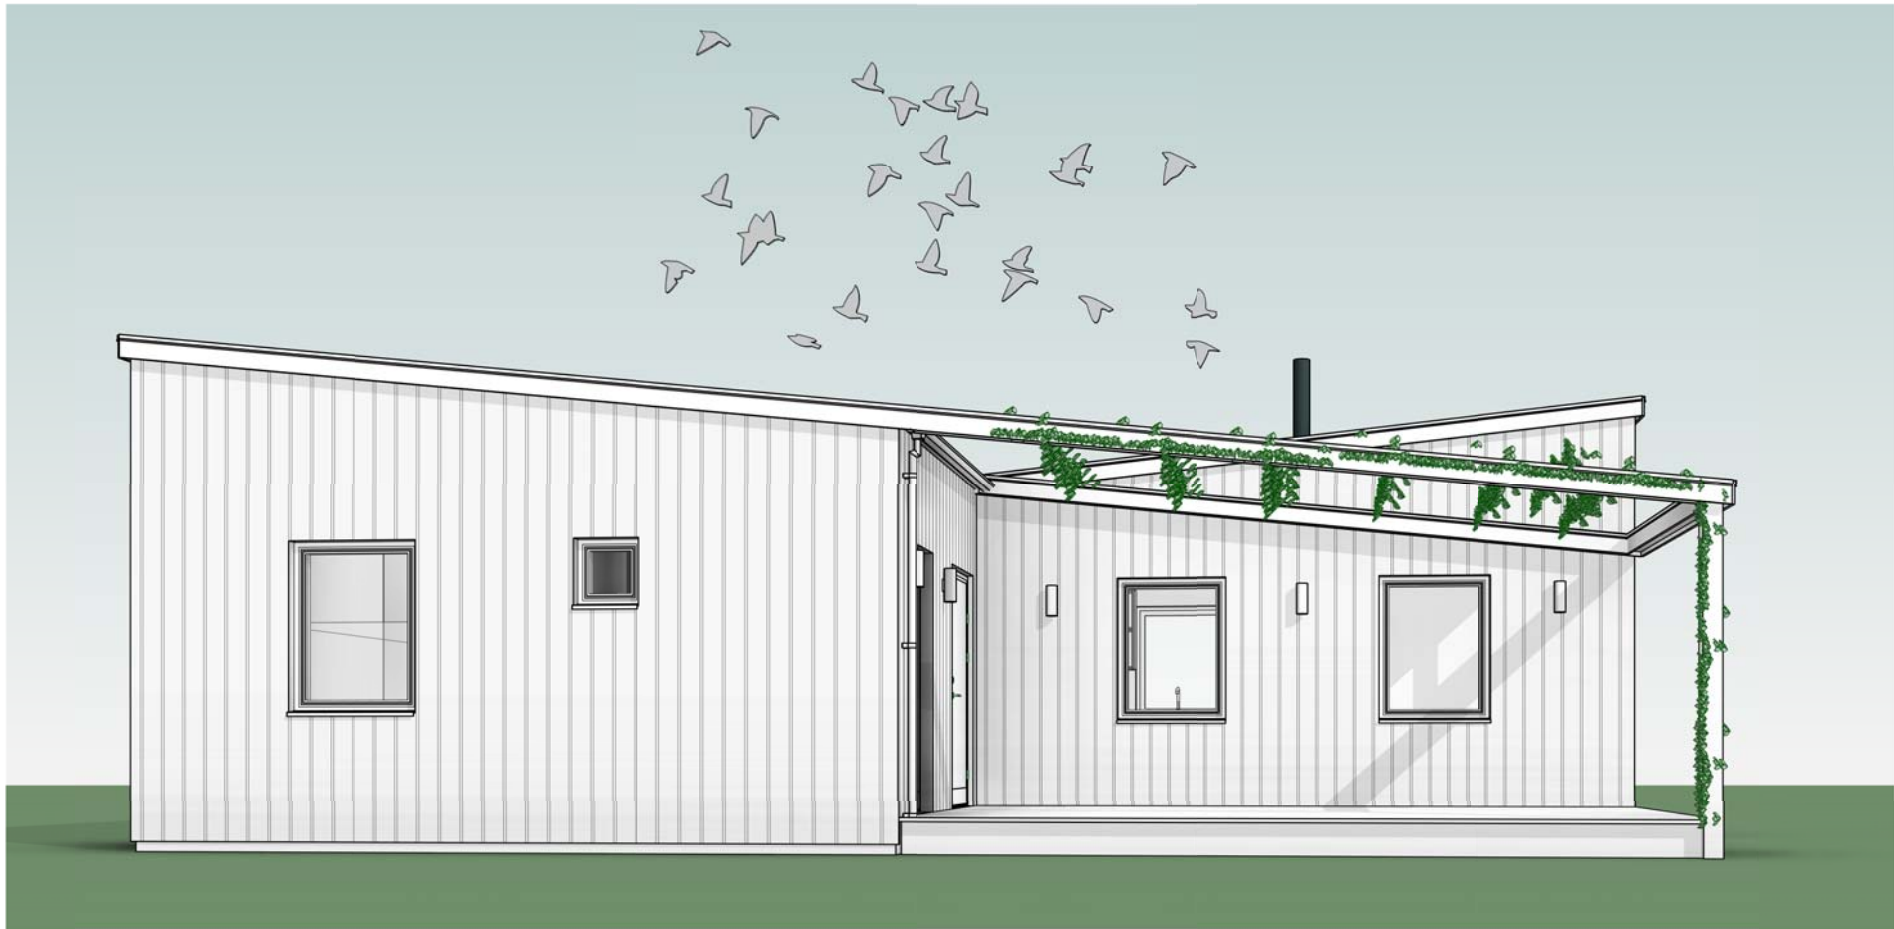

**Innerstadens
arkitekter**

BET	ANT	ÄNDRINGEN AVSER	DATUM	SIGN	Idre Skicross Edition 60 Modern		
UPPDRAG.NR 180005		KONSTR. AV AMZ	GRANSKAD JCE		VY		
DATUM 2018-08-13		HANDLÄGGARE J.ENGSTRÖM, ARKITEKT-	SAR/MSA	SKALA (A4)	NUMMER A45.0-1	BET	



2018-08-14 12:55:00



**Innerstadens
arkitekter**

BET	ANT	ÄNDRINGEN AVSER	DATUM	SIGN	Idre Skicross Edition 60 Modern		
UPPDRAG.NR 180005		KONSTR. AV AMZ	GRANSKAD JCE		VY		
DATUM 2018-08-13		HANDLÄGGARE J.ENGSTRÖM, ARKITEKT-	SAR/MSA	SKALA (A4)	NUMMER A45.1-2	BET	

\\INNERDATA\Innerstadens arkitekter\INNERSTADEN\PROJEKT\EXTRAHUSET\180005\ldre Skicross Edition 60 Modern\01_RITNINGAR\05_REVIT\ldre Skicross Edition 60 Modern_20180810.rvt