

Projektnummer: 180005-338

Typ av Projekt:

Projektbeteckning:

# Skicross Edition 60 Classic





EXTRAHuset

Innerstadens  
arkitekter

---

---

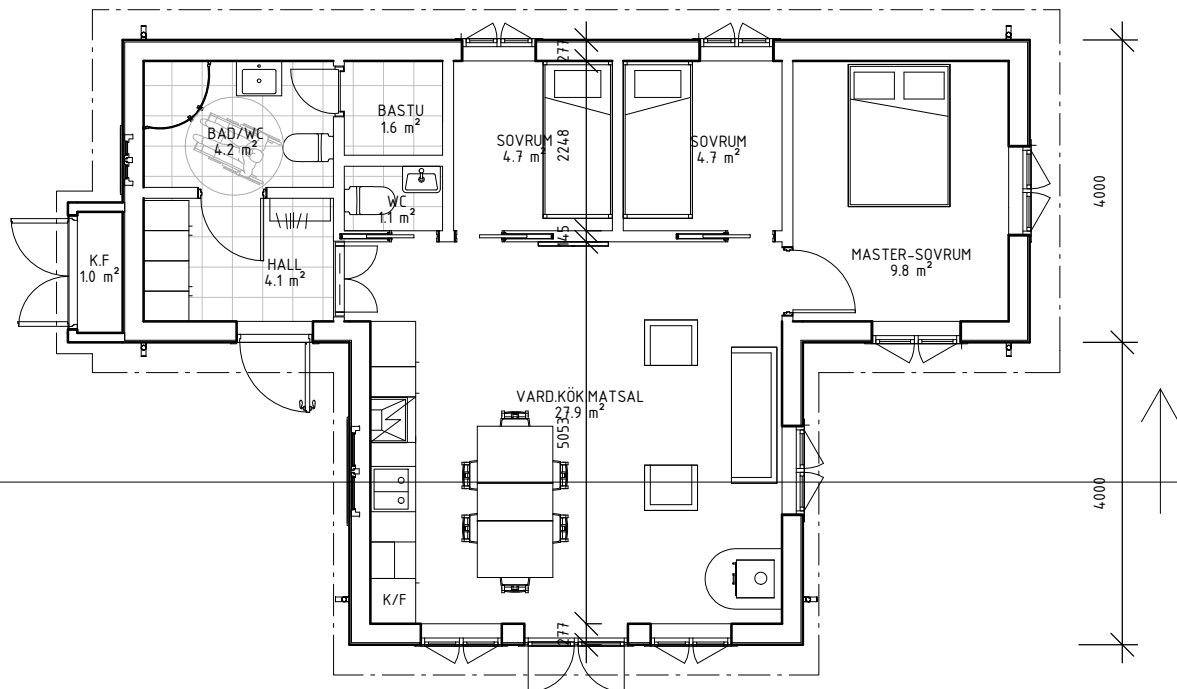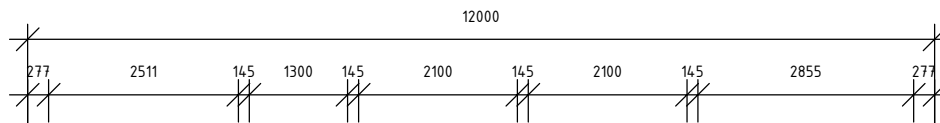

SEKTION A  
A40.2-1

# ENTRÉPLAN

1 : 100

SKALA 1:100

METER



BET	ANT	ÄNDRINGEN AVSER	DATUM	SIGN
-----	-----	-----------------	-------	------



## Innerstadens arkitekter

Aschebergsgatan 21, SE-411 27 GÖTEBORG

Telefon: 031-701 00 79


E-post: info@innerstad.se

UPPDRAG.NR 180005-338	KONSTR. AV AMZ	GRANSKAD JCE
DATUM 2018-10-01	HANDLÄGGARE J ENGSTÖRM - ARKITEKT-SAR/MSA	

Skicross Edition 60 Classic

ENTRÉPLAN


SKALA 1 : 100(A4)	NUMMER A40.1-1	BET
----------------------	-------------------	-----

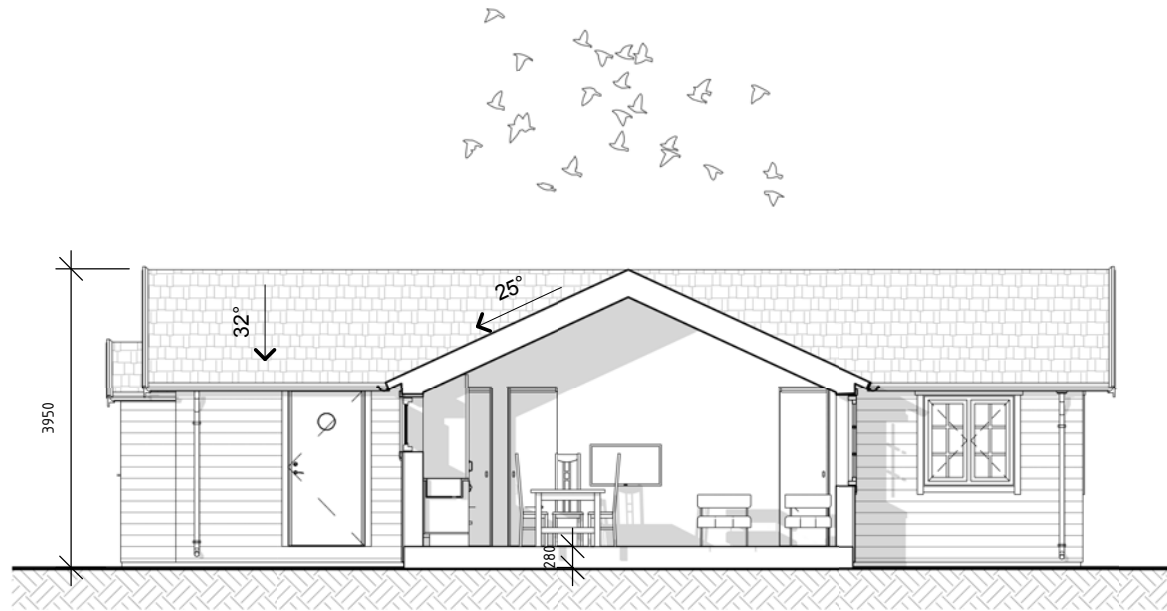

# SEKTION A

1 : 100

SKALA 1:100

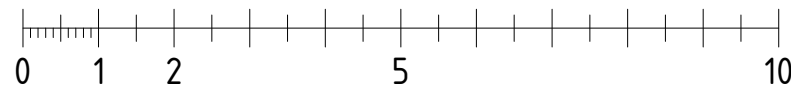

BET	ANT	ÄNDRINGEN AVSER	DATUM	SIGN
-----	-----	-----------------	-------	------



## Innerstadens arkitekter

Aschebergsgatan 21, SE-411 27 GÖTEBORG

Telefon: 031-701 00 79

E-post: info@innerstad.se

UPPDRAGNR 180005-338	KONSTR. AV AMZ	GRANSKAD JCE
-------------------------	-------------------	-----------------

DATUM 2018-10-01	HANDLÄGGARE J ENGSTÖRM - ARKITEKT-SAR/MSA
---------------------	--

Skicross Edition 60 Classic

SEKTION A

SKALA 1 : 100(A4)	NUMMER A40.2-1	BET
----------------------	-------------------	-----



## FASAD FRAMSIDA


1 : 100



## GAVELFASAD 1

1 : 100

SKALA 1:100

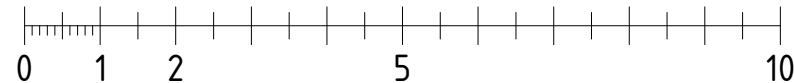

METER

BET	ANT	ÄNDRINGEN AVSER	DATUM	SIGN
-----	-----	-----------------	-------	------



## Innerstadens arkitekter

Aschebergsgatan 21, SE-411 27 GÖTEBORG

Telefon: 031-701 00 79

E-post: info@innerstad.se

UPPDRAG NR 180005-338	KONSTR. AV AMZ	GRANSKAD JCE
DATUM 2018-10-01	HANDLÄGGARE J ENGSTÖRM - ARKITEKT-SAR/MSA	

Skicross Edition 60 Classic

Fasader

SKALA	NUMMER	BET
1 : 100(A4)	A40.3-1	



# FASAD BAKSIDA

1 : 100




# GAVELFASAD 2

1 : 100

SKALA 1:100

METER

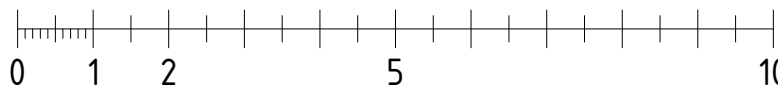

BET	ANT	ÄNDRINGEN AVSER	DATUM	SIGN
-----	-----	-----------------	-------	------



## Innerstadens arkitekter

Aschebergsgatan 21, SE-411 27 GÖTEBORG  
 Telefon: 031-701 00 79  
 E-post: info@innerstad.se

UPPDRAGNR 180005-338	KONSTR. AV AMZ	GRANSKAD JCE
DATUM 2018-10-01	HANDLÄGGARE J ENGSTÖRM - ARKITEKT-SAR/MSA	

Skicross Edition 60 Classic

SKALA	NUMMER	BET
1 : 100(A4)	A40.3-2	



BET	ANT	ÄNDRINGEN AVSER	DATUM	SIGN
-----	-----	-----------------	-------	------



## Innerstadens arkitekter

Aschebergsgatan 21, SE-411 27 GÖTEBORG  
 Telefon: 031-701 00 79  
 E-post: info@innerstad.se

UPPDRAG NR 180005-338	KONSTR. AV AMZ	GRANSKAD JCE
DATUM 2018-10-01	HANDLÄGGARE J ENGSTÖRM - ARKITEKT-SAR/MSA	

Skicross Edition 60 Classic

VY

SKALA (A4)	NUMMER A40.3-3	BET
---------------	-------------------	-----



BET	ANT	ÄNDRINGEN AVSER	DATUM	SIGN
-----	-----	-----------------	-------	------



## Innerstadens arkitekter

Aschebergsgatan 21, SE-411 27 GÖTEBORG  
 Telefon: 031-701 00 79  
 E-post: info@innerstad.se

UPPDRAGNR 180005-338	KONSTR. AV AMZ	GRANSKAD JCE
DATUM 2018-10-01	HANDLÄGGARE J ENGSTÖRM - ARKITEKT-SAR/MSA	

Skicross Edition 60 Classic

VY

SKALA (A4)	NUMMER A40.4-3	BET
---------------	-------------------	-----