



Projektnummer: 190403

Typ av Projekt: Attefallshus

Projektbeteckning: **FALSTERBO 30**

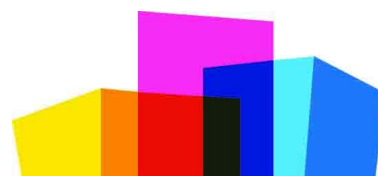


EXTRAHUSET

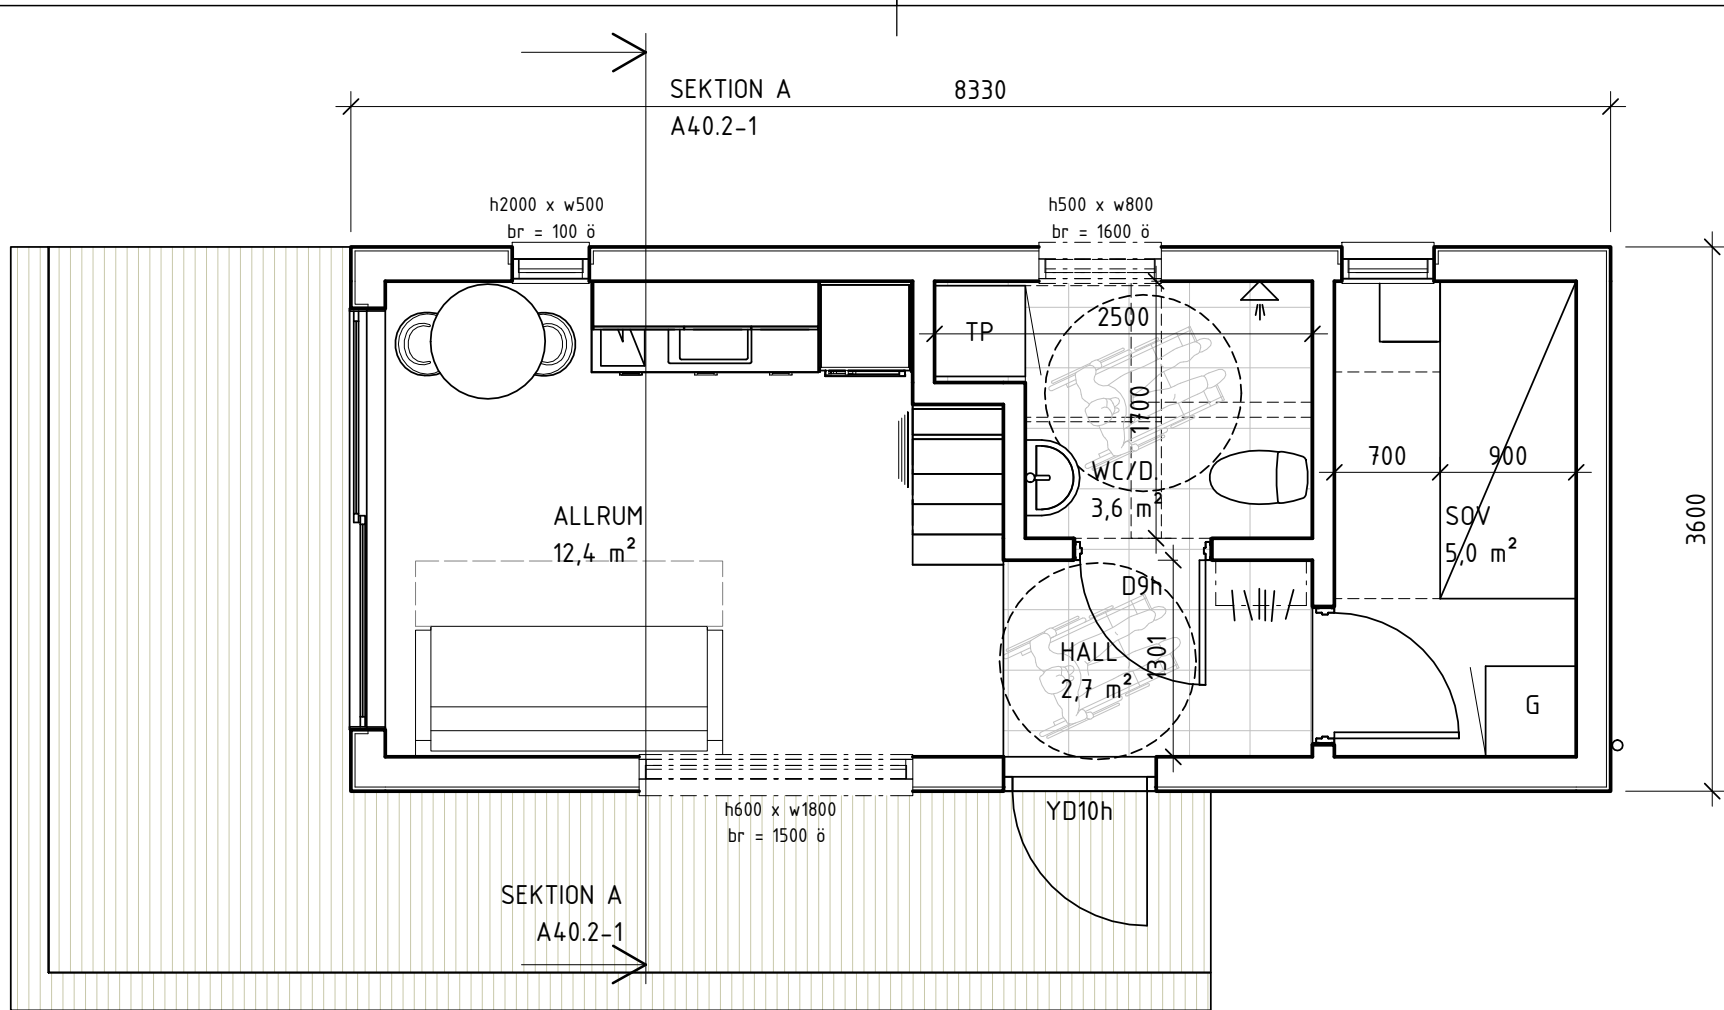

# Entréplan

1 : 50

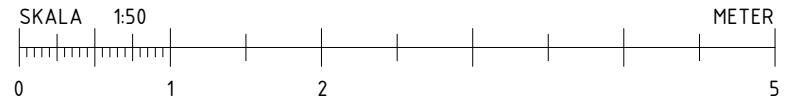


2020-01-13 11:03:23




BET	ANT	ÄNDRINGEN AVSER	DATUM	SIGN
UPPDRAG.NR 190403	KONSTR. AV AMZ	GRANSKAD AMZ		
DATUM 2019-08-28	HANDLÄGGARE A. MEHDIZADE, ARKITEKT SAR/MSA			

<b>FALSTERBO 30</b>		
ENTRÉPLAN		
SKALA 1 : 50 (A4)	NUMMER A40.1-1	BET

D:\OneDrive\ARCHLINE PROJEKT\190403-EXTRAHUSET\A40\fallstus original 30\01 RITNINGAR\02 REVIT\FALSTERBO 30.rvt

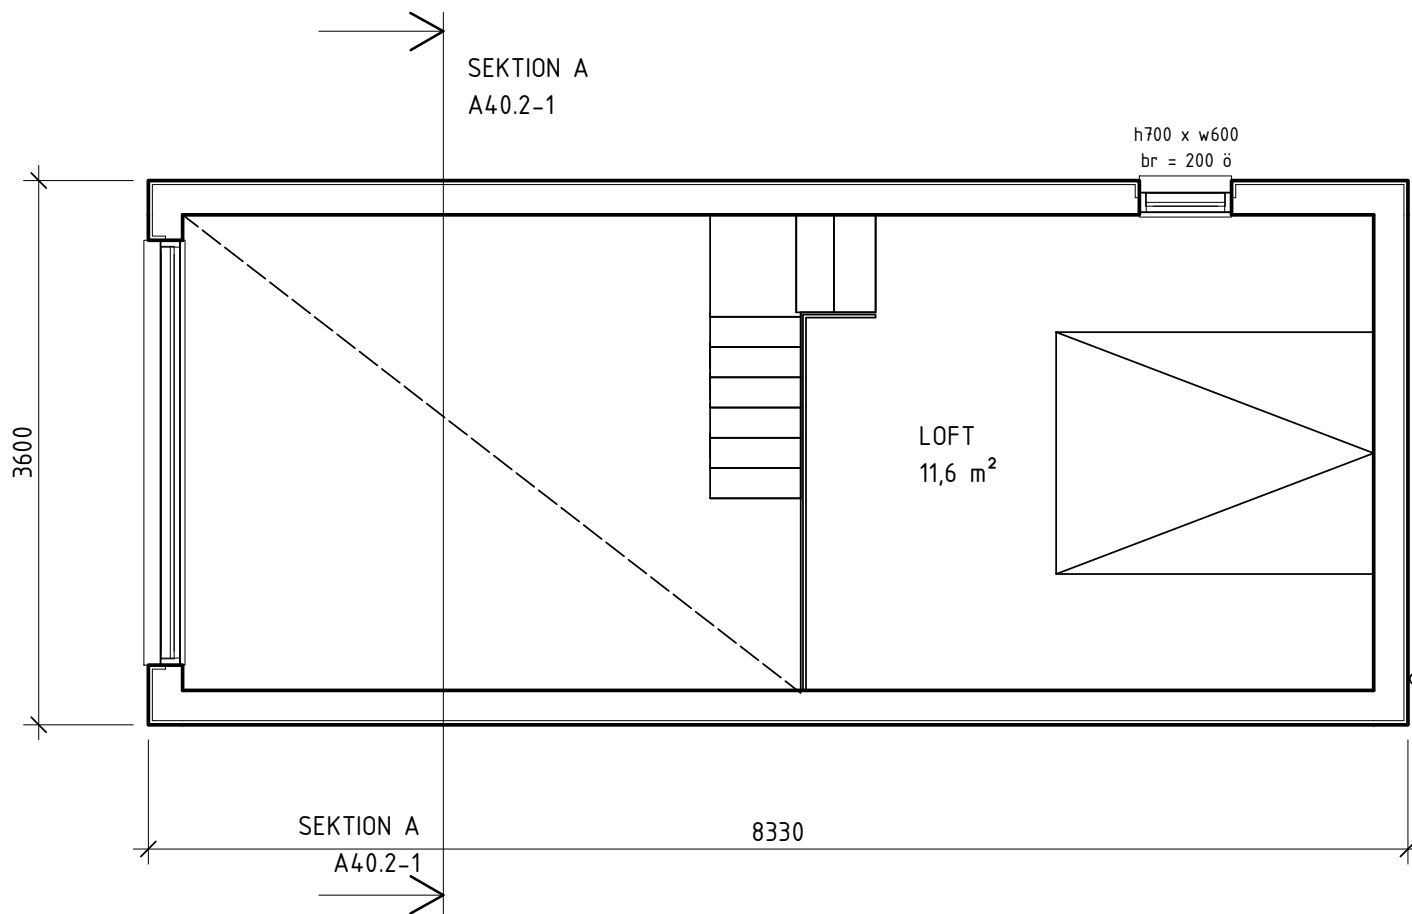


**Loft**  
1 : 50

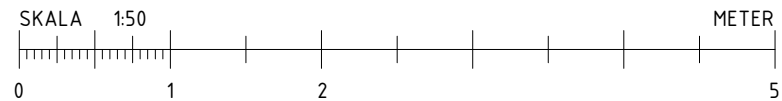


BET	ANT	ÄNDRINGEN AVSER	DATUM	SIGN
UPPDRAG.NR 190403	KONSTR. AV AMZ	GRANSKAD AMZ		
DATUM 2019-08-28	HANDLÄGGARE A. MEHDIZADE, ARKITEKT SAR/MSA			

<b>FALSTERBO 30</b>		
LOFT		
SKALA 1 : 50 (A4)	NUMMER A40.1-2	BET

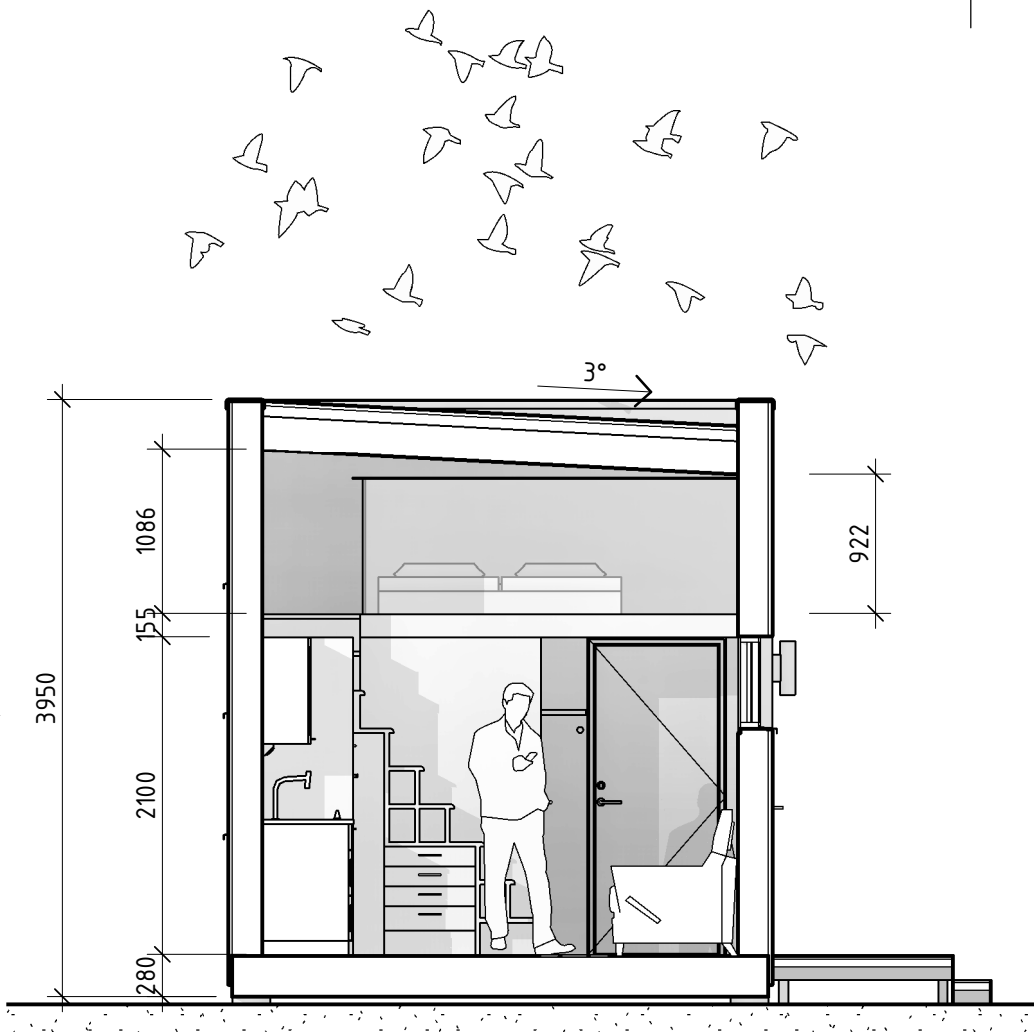


**SEKTION A**  
1 : 50

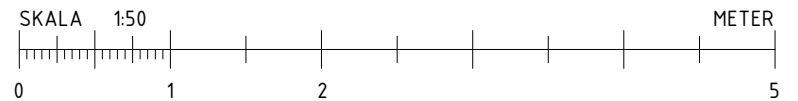

BET	ANT	ÄNDRINGEN AVSER	DATUM	SIGN
UPPDRAG.NR 190403	KONSTR. AV AMZ	GRANSKAD AMZ		
DATUM 2019-08-28	HANDLÄGGARE A. MEHDIZADE, ARKITEKT SAR/MSA			

<b>FALSTERBO 30</b>		
SEKTION		
SKALA 1 : 50 (A4)	NUMMER A40.2-1	BET

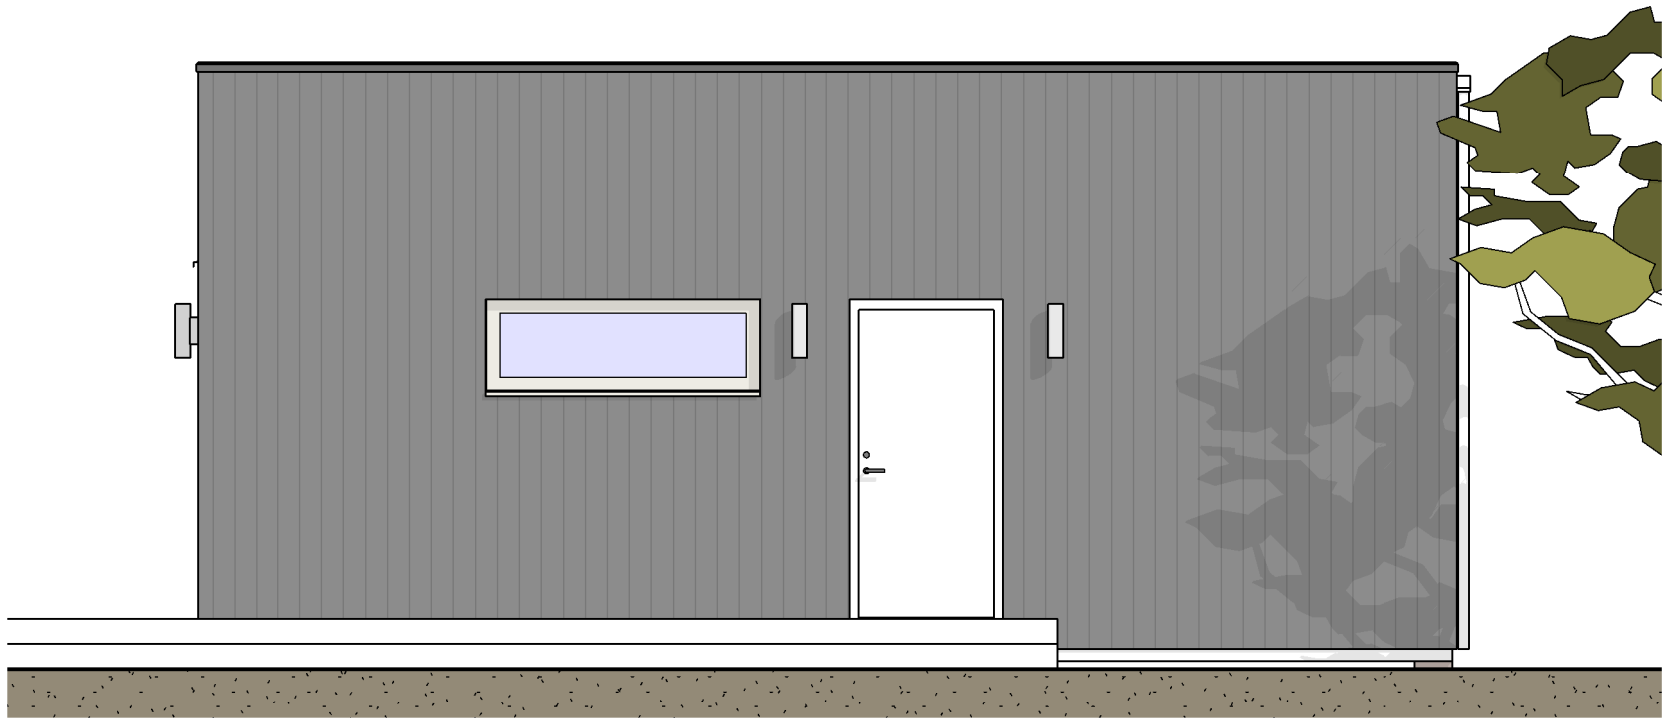

# FASAD FRAMSIDA

1 : 50





BET	ANT	ÄNDRINGEN AVSER	DATUM	SIGN
UPPDRAG.NR 190403	KONSTR. AV AMZ	GRANSKAD AMZ		
DATUM 2019-08-28	HANDLÄGGARE A. MEHDIZADE, ARKITEKT SAR/MSA			

## FALSTERBO 30


FASAD FRAMSIDA

SKALA 1 : 50 (A4)	NUMMER A40.3-1	BET
----------------------	-------------------	-----

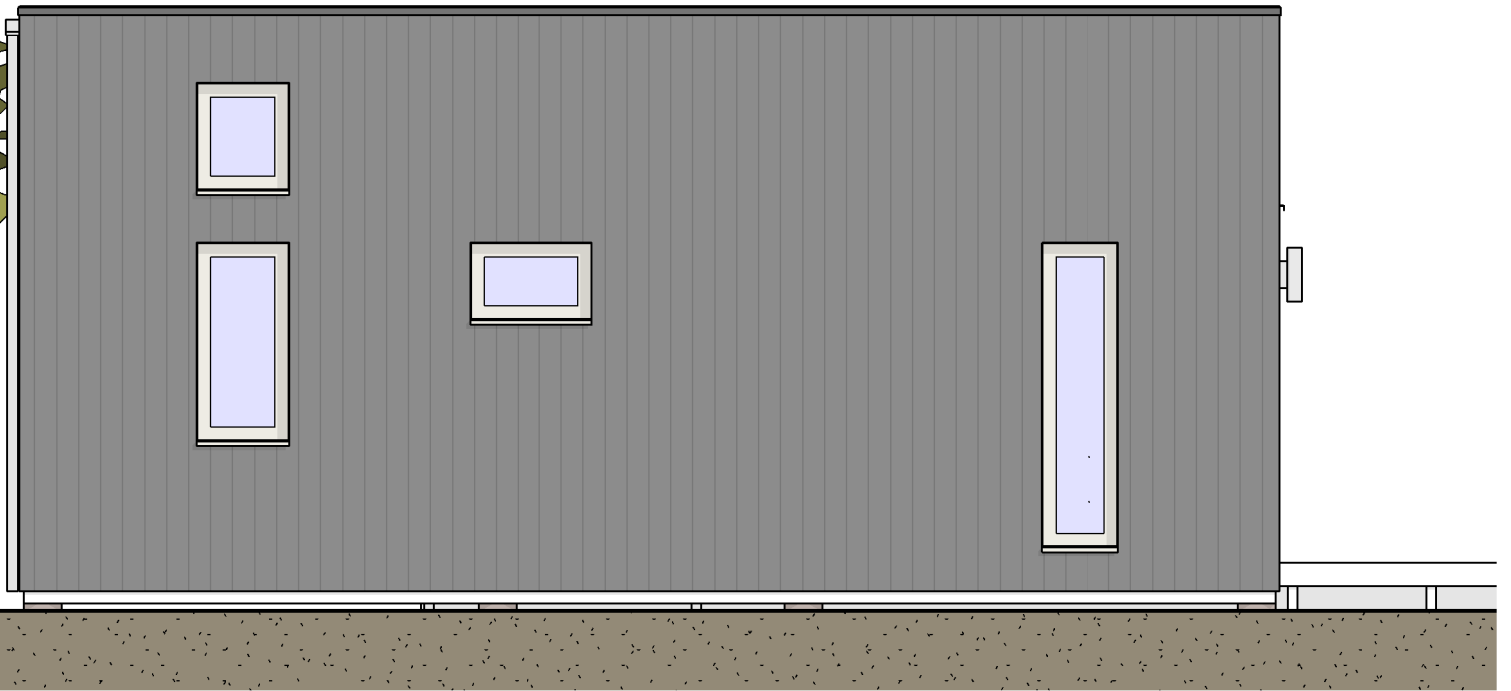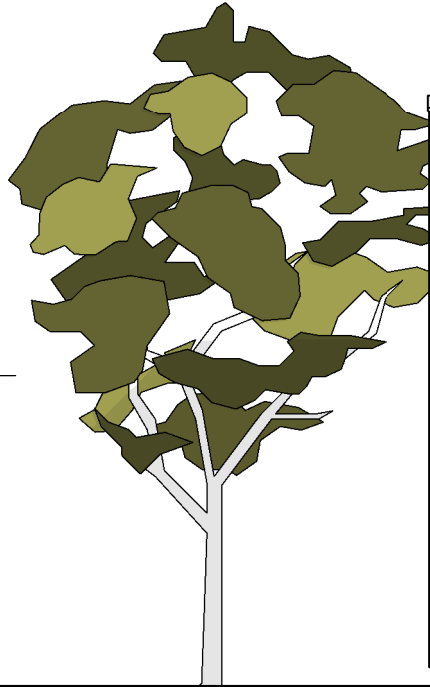

## FASAD BAKSIDA

1 : 50

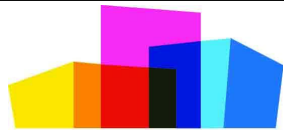

**EXTRAHUSET**

BET	ANT	ÄNDRINGEN AVSER	DATUM	SIGN
UPPDRAG.NR 190403	KONSTR. AV AMZ	GRANSKAD AMZ		
DATUM 2019-08-28	HANDLÄGGARE A. MEHDIZADE, ARKITEKT SAR/MSA			

**FALSTERBO 30**

FASAD BAKSIDA

SKALA 1 : 50 (A4)	NUMMER A40.3-2	BET
----------------------	-------------------	-----



# GAVELFASAD 1

1 : 50






BET	ANT	ÄNDRINGEN AVSER	DATUM	SIGN
UPPDRAG.NR 190403	KONSTR. AV AMZ	GRANSKAD AMZ		
DATUM 2019-08-28	HANDLÄGGARE A. MEHDIZADE, ARKITEKT SAR/MSA			

## FALSTERBO 30


GAVELFASAD 1

SKALA 1 : 50 (A4)	NUMMER A40.3-3	BET
----------------------	-------------------	-----

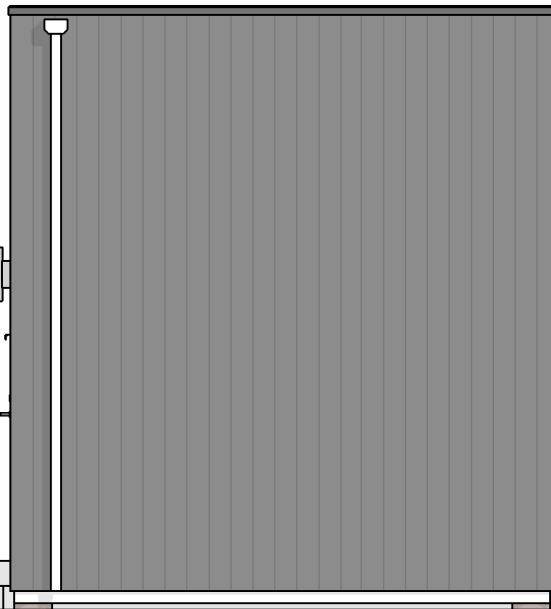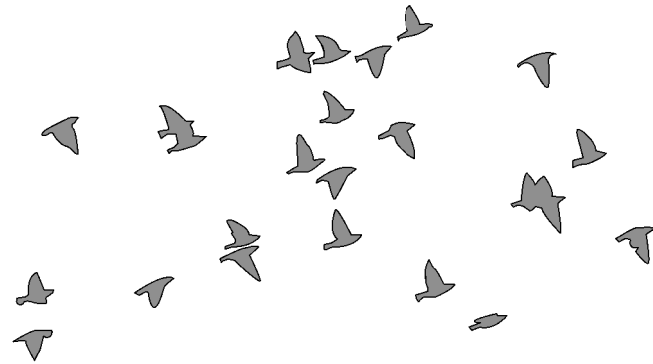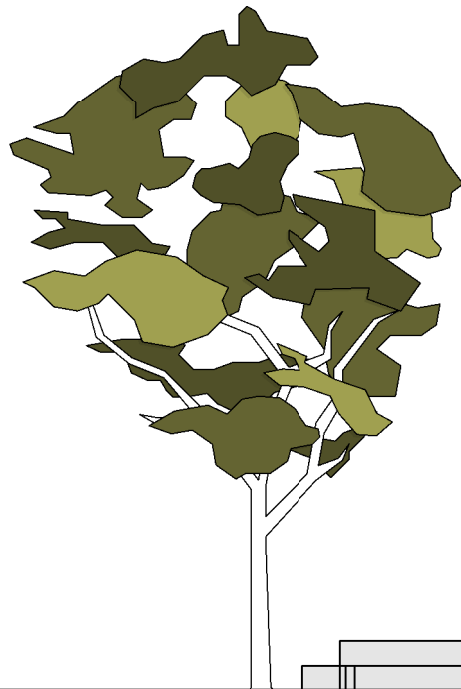

## GAVELFASAD 2

1 : 50

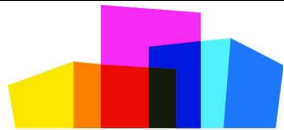

**EXTRAHUSET**

BET	ANT	ÄNDRINGEN AVSER	DATUM	SIGN
UPPDRAG.NR 190403	KONSTR. AV AMZ	GRANSKAD AMZ		
DATUM 2019-08-28	HANDLÄGGARE A. MEHDIZADE, ARKITEKT SAR/MSA			

## FALSTERBO 30

GAVELFASAD 2

SKALA	NUMMER	BET
1 : 50 (A4)	A40.3-4	





2020-01-13 11:03:28



BET	ANT	ÄNDRINGEN AVSER	DATUM	SIGN
UPPDRAG.NR 190403	KONSTR. AV AMZ	GRANSKAD AMZ		
DATUM 2019-08-28	HANDLÄGGARE A. MEHDIZADE, ARKITEKT SAR/MSA			

<b>FALSTERBO 30</b>		
INT		
SKALA <b>(A4)</b>	NUMMER <b>A43.0-1</b>	BET



2020-01-13 11:03:29



BET	ANT	ÄNDRINGEN AVSER	DATUM	SIGN
UPPDRAG.NR 190403	KONSTR. AV AMZ	GRANSKAD AMZ		
DATUM 2019-08-28	HANDLÄGGARE A. MEHDIZADE, ARKITEKT SAR/MSA			

<b>FALSTERBO 30</b>		
EXT		
SKALA <b>(A4)</b>	NUMMER <b>A44.0-1</b>	BET

D:\OneDrive\ARCHLINE\PROJEKT\190403-EXTRAHUSET\A\refallsthus original 30\01 RITNINGAR\02 REVIT\FALSTERBO 30.rvt