


Projektnummer: 190403

Typ av Projekt: ATTEFALLSHUS

Projektbeteckning: GOTLAND 30



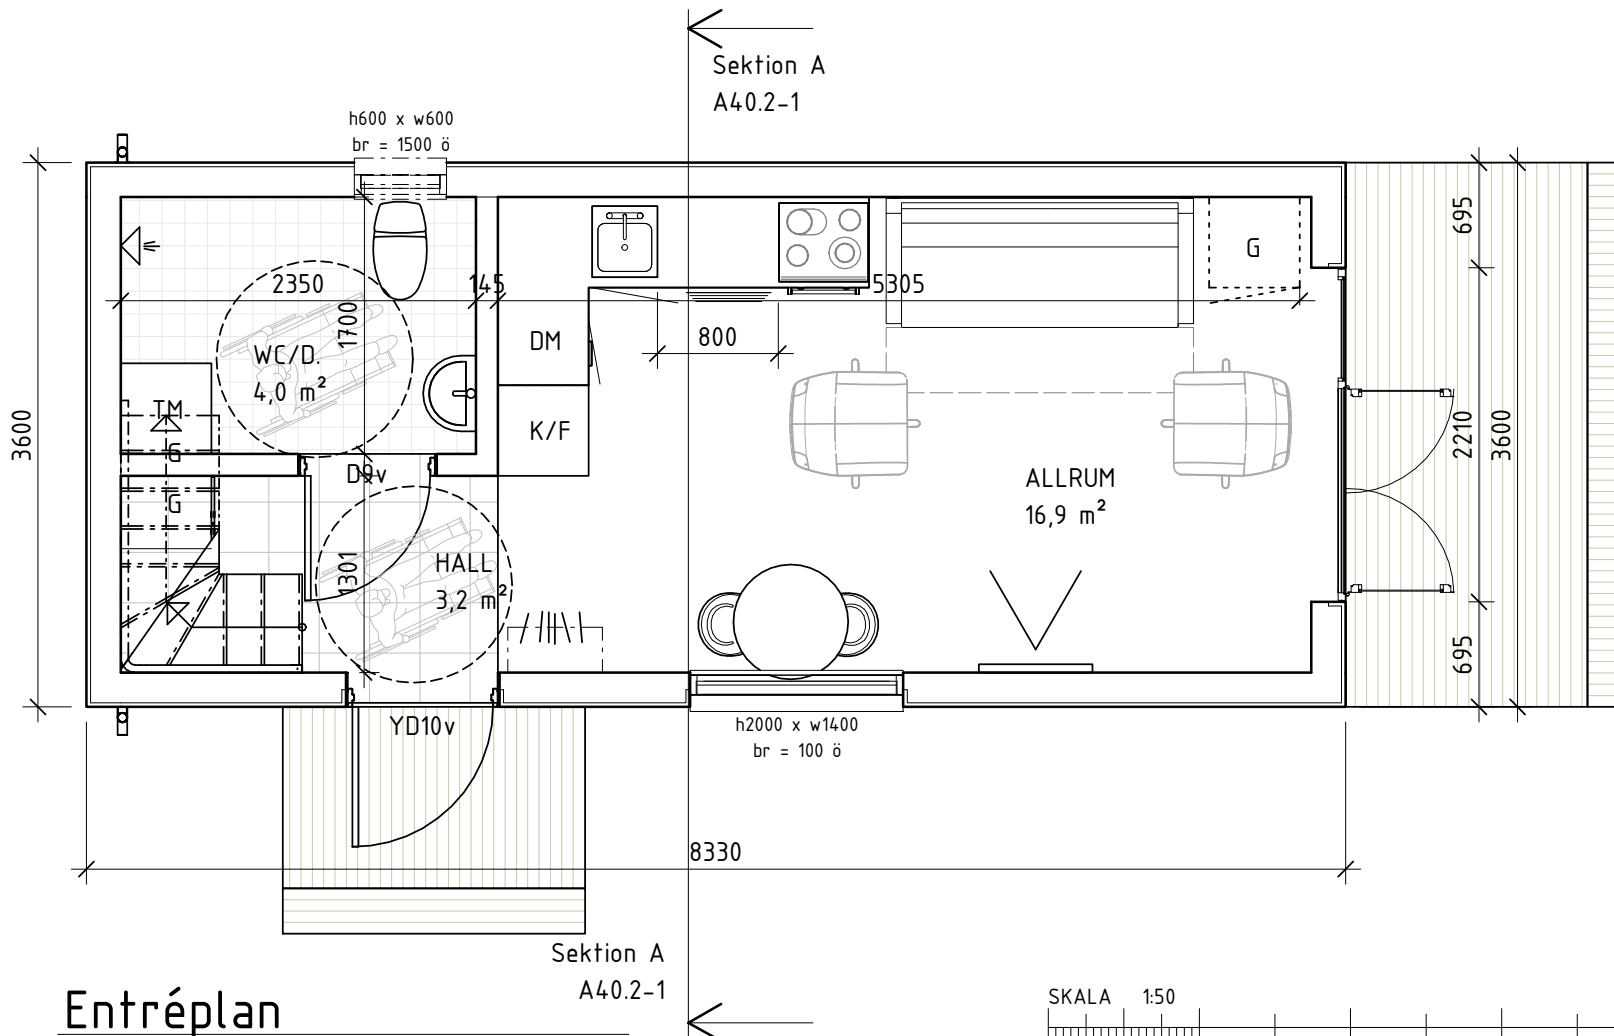


Entréplan

1 : 50

SKALA 1:50

METER

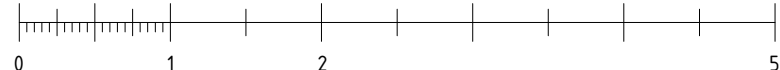


BET	ANT	ÄNDRINGEN AVSER	DATUM	SIGN
UPPDRAG.NR 190403	KONSTR. AV AMZ	GRANSKAD AMZ		
DATUM 2019-08-16	HANDLÄGGARE A. MEHDIZADE- ARKITEKT, SAR/MSA			

GOTLAND 30

ENTRÉPLAN


SKALA	NUMMER	BET
1 : 50 (A4)	A40.1-1	

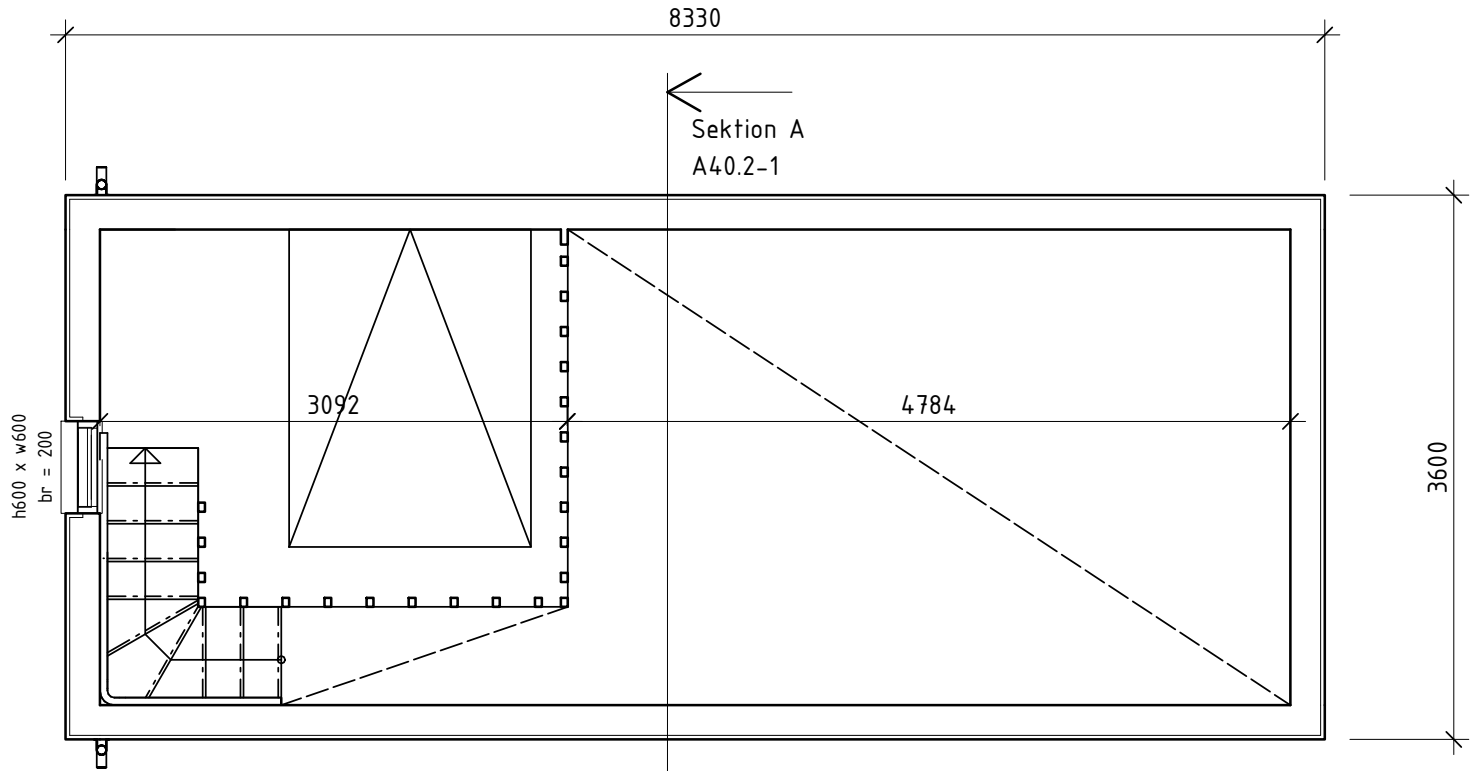

**Loft**

1 : 50

Sektion A  
A40.2-1

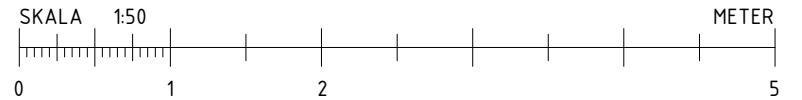


**EXTRAHUSET**

BET	ANT	ÄNDRINGEN AVSER	DATUM	SIGN
UPPDRAG.NR 190403	KONSTR. AV AMZ	GRANSKAD AMZ		
DATUM 2019-08-16	HANDLÄGGARE A. MEHDIZADE- ARKITEKT, SAR/MSA			


**GOTLAND 30**

LOFT

SKALA	NUMMER	BET
1 : 50 (A4)	A40.1-2	

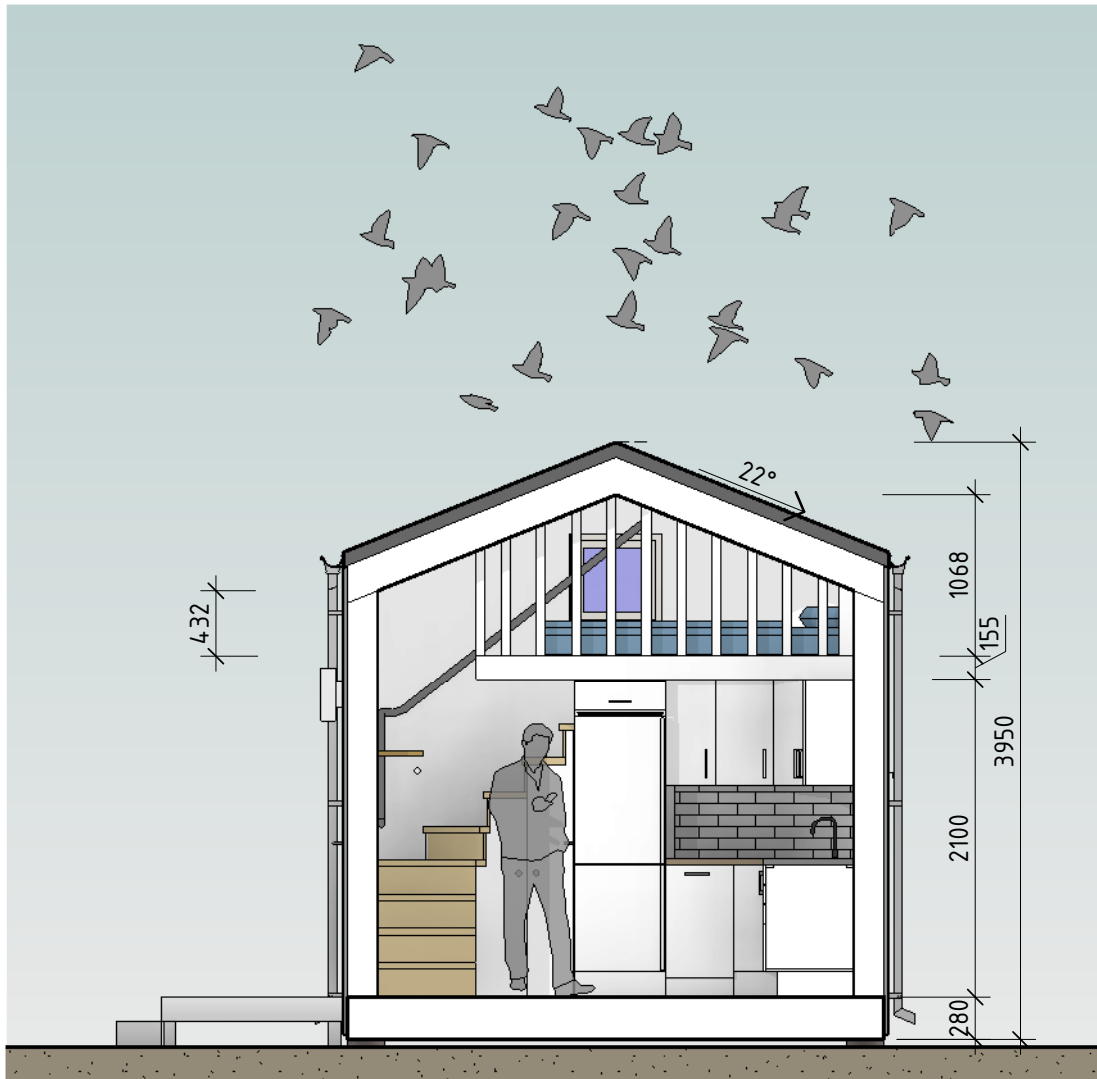

Sektion A  
1 : 50

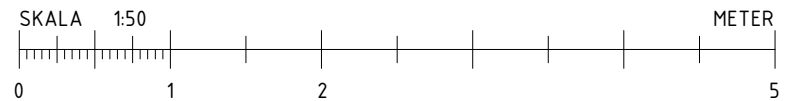


2020-01-13 11:58:07



BET	ANT	ÄNDRINGEN AVSER	DATUM	SIGN
UPPDRAG.NR 190403	KONSTR. AV AMZ	GRANSKAD AMZ		
DATUM 2019-08-16	HANDLÄGGARE A. MEHDIZADE- ARKITEKT, SAR/MSA			

<b>GOTLAND 30</b>		
SEKTION		
SKALA 1 : 50 (A4)	NUMMER A40.2-1	BET

D:\OneDrive\ARCHLINE PROJEKT\190403-EXTRAHUSET\A\refallshus original 30\01 RITNINGAR\02 REVIT\GOTLAND 30.rvt

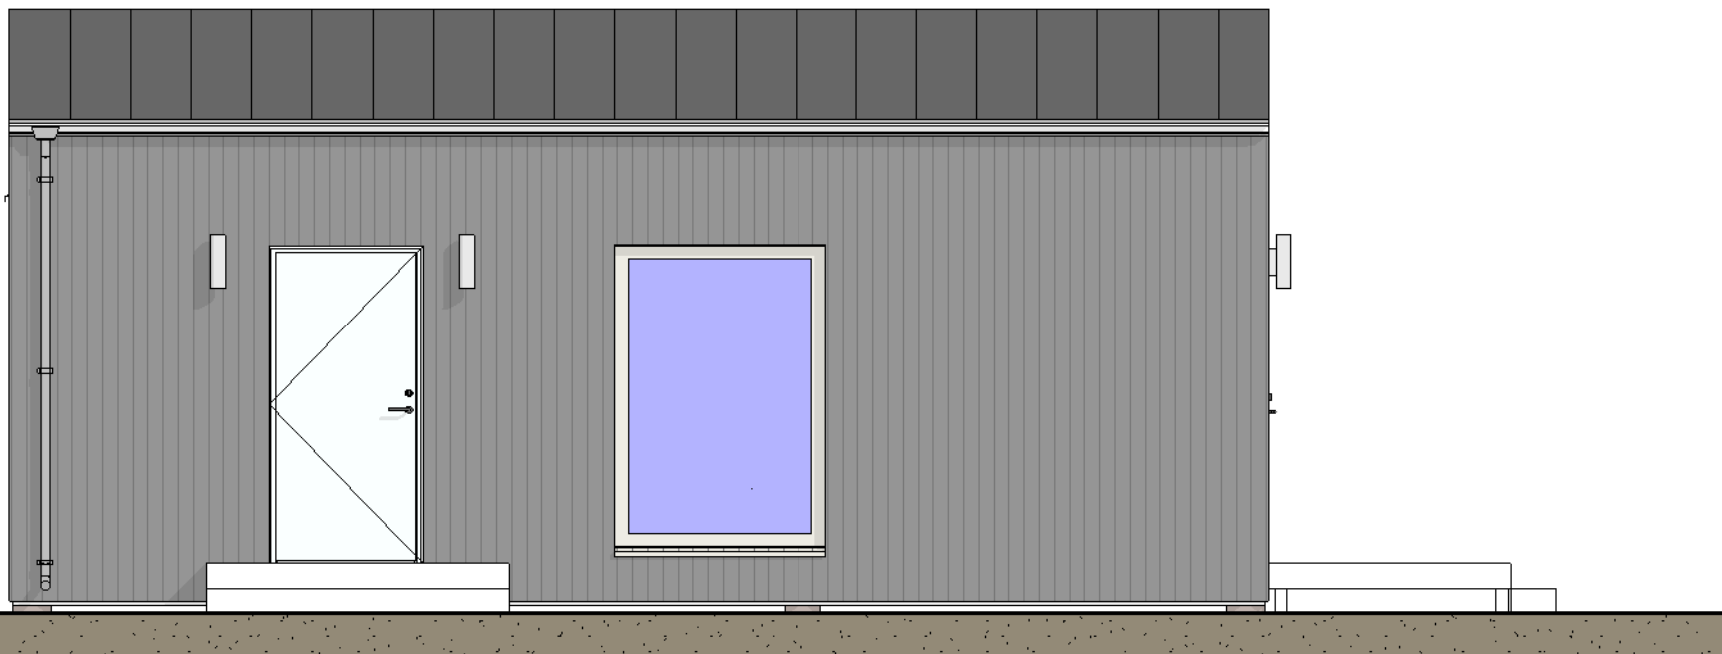


# FASAD FRAMSIDA

1 : 50



BET	ANT	ÄNDRINGEN AVSER	DATUM	SIGN
UPPDRAG.NR 190403	KONSTR. AV AMZ	GRANSKAD AMZ		
DATUM 2019-08-16	HANDLÄGGARE A. MEHDIZADE- ARKITEKT, SAR/MSA			

<b>GOTLAND 30</b>		
FASAD FRAMSIDA		
SKALA 1 : 50 (A4)	NUMMER A40.3-1	BET

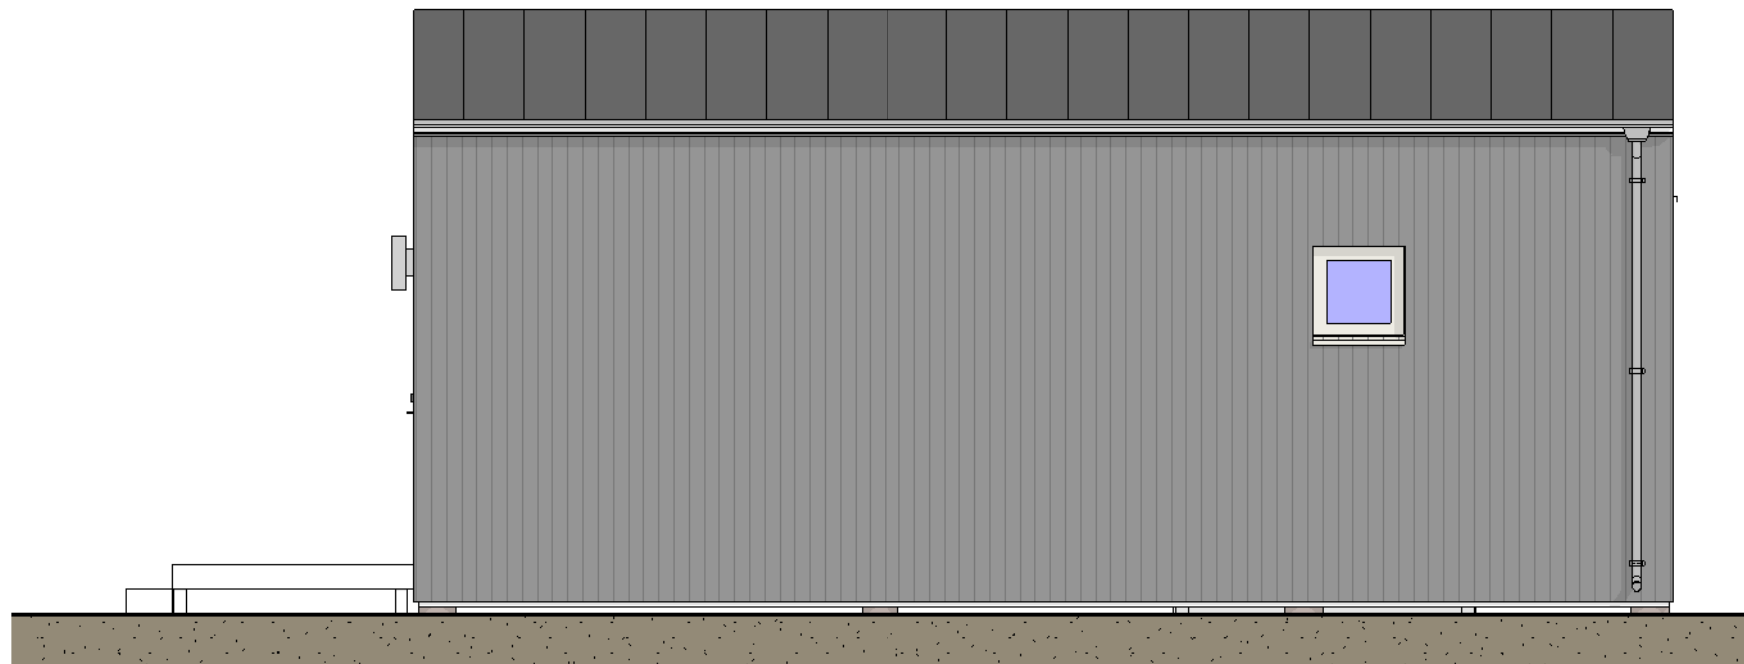


# FASAD BAKSIDA

1 : 50




BET	ANT	ÄNDRINGEN AVSER	DATUM	SIGN
UPPDRAG.NR 190403	KONSTR. AV AMZ	GRANSKAD AMZ		
DATUM 2019-08-16	HANDLÄGGARE A. MEHDIZADE- ARKITEKT, SAR/MSA			

<b>GOTLAND 30</b>		
FASAD BAKSIDA		
SKALA 1 : 50 (A4)	NUMMER A40.3-2	BET

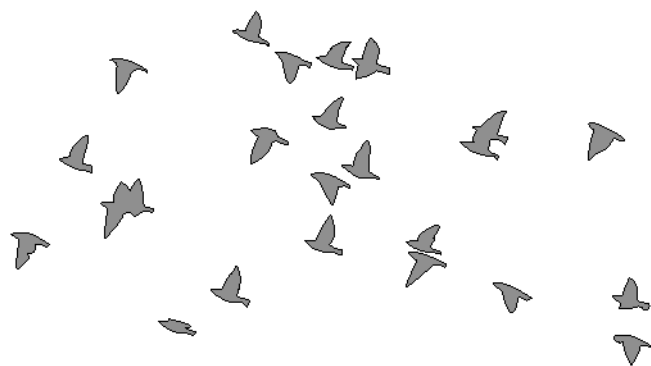


## GAVELFASAD 1

1 : 50

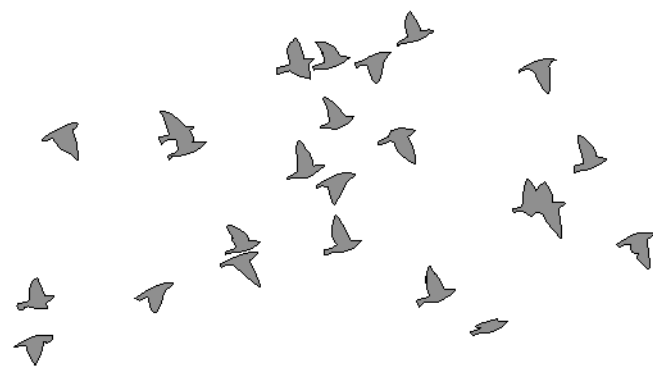

## GAVELFASAD 2

1 : 50

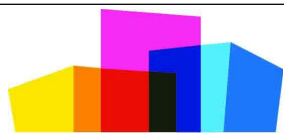

**EXTRAHUSET**

BET	ANT	ÄNDRINGEN AVSER	DATUM	SIGN
UPPDRAG.NR 190403	KONSTR. AV AMZ	GRANSKAD AMZ		
DATUM 2019-08-16	HANDLÄGGARE A. MEHDIZADE- ARKITEKT, SAR/MSA			

<b>GOTLAND 30</b>		
GAVELFASADER		
SKALA 1 : 50 (A4)	NUMMER A40.3-3	BET



BET	ANT	ÄNDRINGEN AVSER	DATUM	SIGN
UPPDRAG.NR 190403	KONSTR. AV AMZ	GRANSKAD AMZ		
DATUM 2019-08-16	HANDLÄGGARE A. MEHDIZADE- ARKITEKT, SAR/MSA			

<b>GOTLAND 30</b>		
INT		
SKALA <b>(A4)</b>	NUMMER <b>A43.0-1</b>	BET





2020-01-13 11:58:10



BET	ANT	ÄNDRINGEN AVSER	DATUM	SIGN
UPPDRAG.NR 190403	KONSTR. AV AMZ	GRANSKAD AMZ		
DATUM 2019-08-16	HANDLÄGGARE A. MEHDIZADE- ARKITEKT, SAR/MSA			

<b>GOTLAND 30</b>		
VY		
SKALA <b>(A4)</b>	NUMMER <b>A45.0-1</b>	BET

D:\OneDrive\ARCHLINE PROJEKT\190403-EXTRAHUSET\A1\refallshus original 30\01 RITNINGAR\02 REVIT\GOTLAND 30.rvt