


Projektnummer: 190403

Typ av Projekt: Attefallshus

Projektbeteckning: **Mälaren 30**



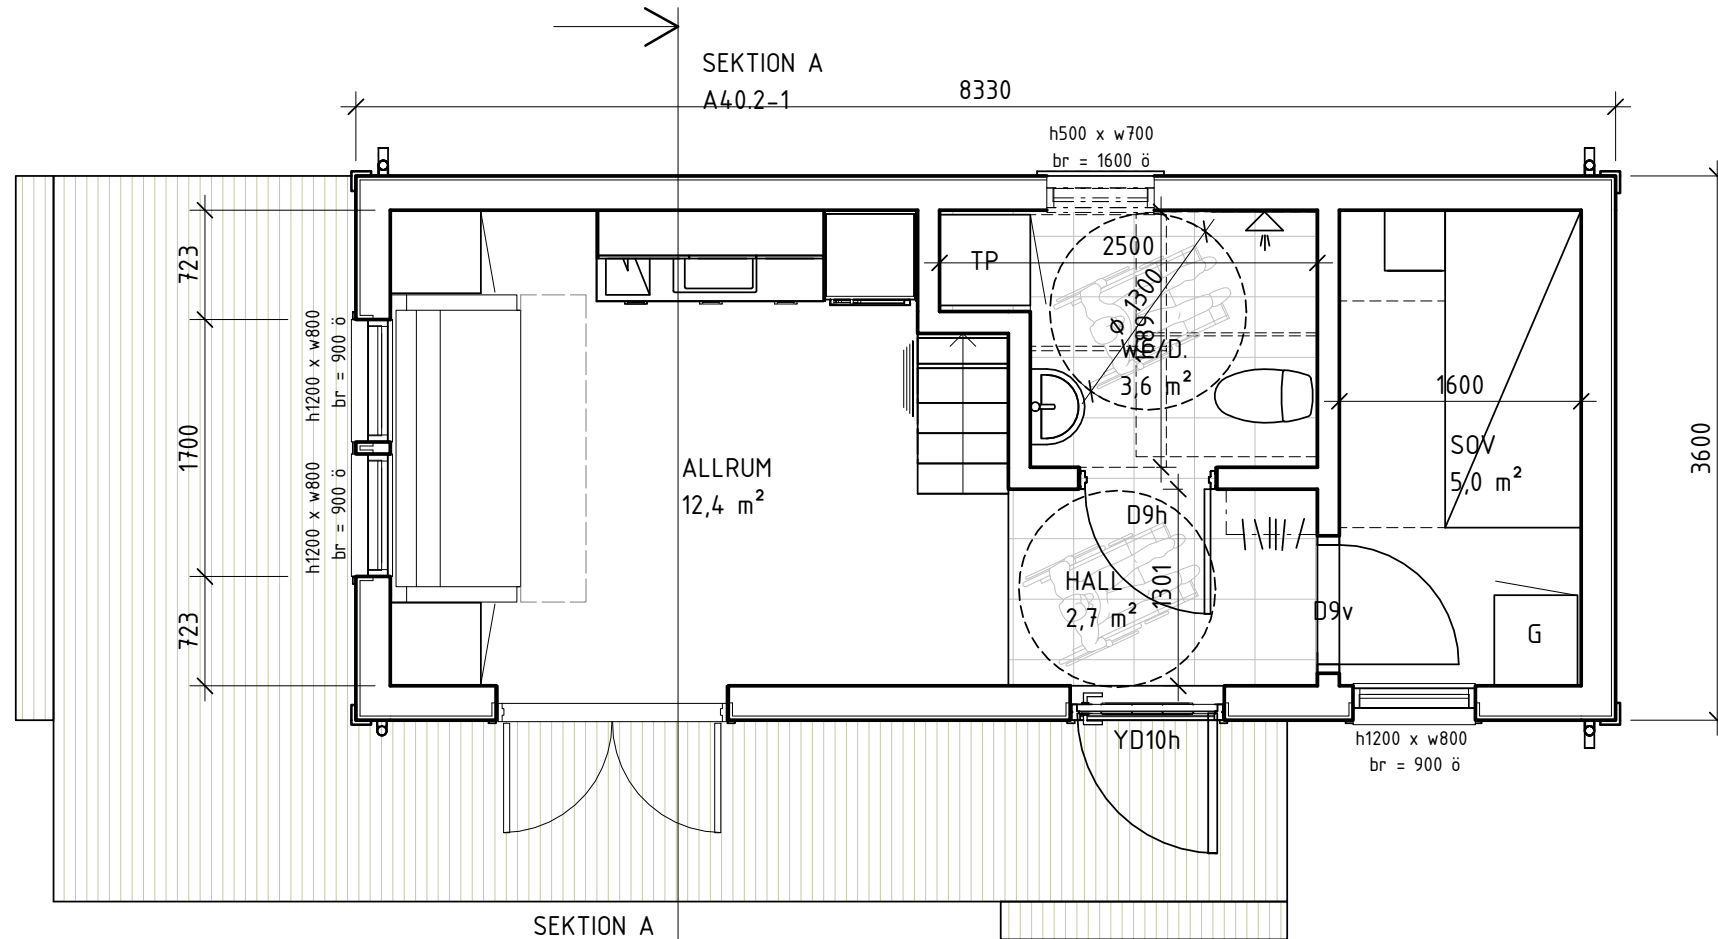


Entréplan
1 : 50

SEKTION A
A40.2-1

SKALA 1:50

METER

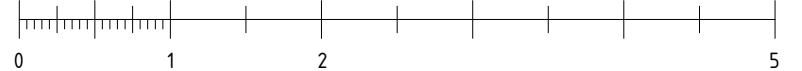


BET	ANT	ÄNDRINGEN AVSER	DATUM	SIGN
UPPDRAG.NR 190403	KONSTR. AV AMZ	GRANSKAD AMZ		
DATUM 2019-08-27	HANDLÄGGARE A. MEHDIZADE, ARKITEKT SAR/MSA			

Mälaren 30


ENTRÉPLAN

SKALA 1 : 50 (A4) NUMMER A40.1-1

BET

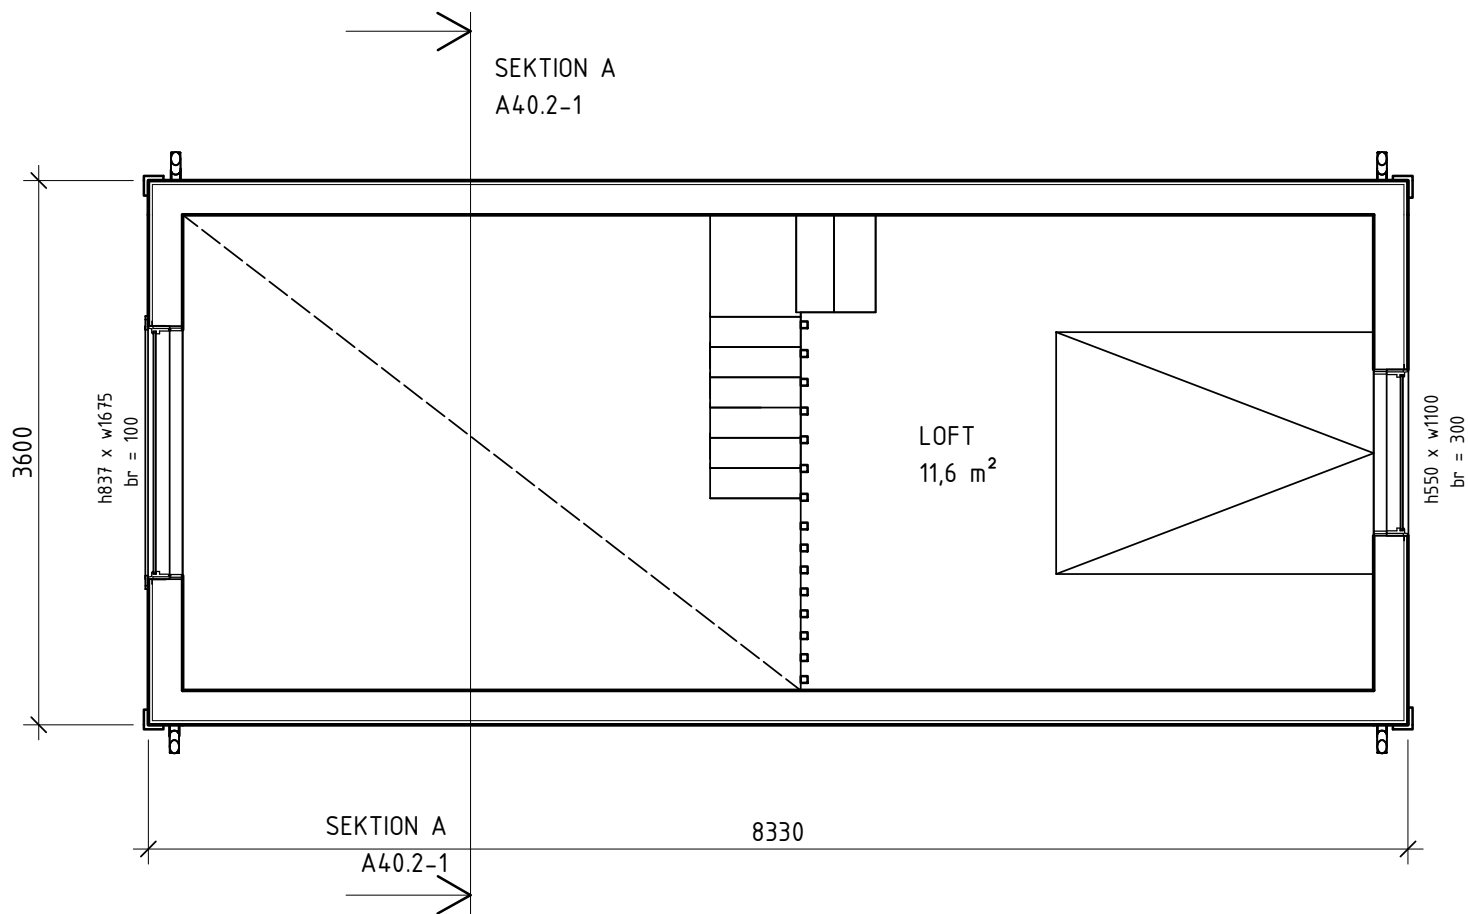

Loft
1 : 50

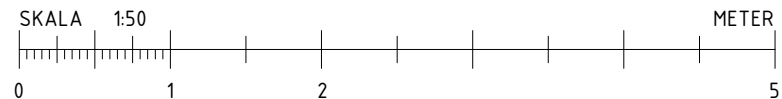

2020-01-13 10:57:45




BET	ANT	ÄNDRINGEN AVSER	DATUM	SIGN
UPPDRAG.NR 190403	KONSTR. AV AMZ	GRANSKAD AMZ		
DATUM 2019-08-27	HANDLÄGGARE A. MEHDIZADE, ARKITEKT SAR/MSA			

Mälaren 30		
LOFT		
SKALA 1 : 50 (A4)	NUMMER A40.1-2	BET

D:\OneDrive\ARCHLINE PROJEKT\190403-EXTRAHUSET\A40\refallsthus original 30\01 RITNINGAR\02 REVIT\MÄLAREN 30A.rvt



SEKTION A
1 : 50

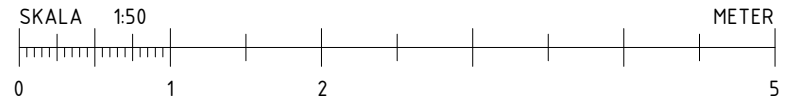


BET	ANT	ÄNDRINGEN AVSER	DATUM	SIGN
UPPDRAG.NR 190403	KONSTR. AV AMZ	GRANSKAD AMZ		
DATUM 2019-08-27	HANDLÄGGARE A. MEHDIZADE, ARKITEKT SAR/MSA			

Mälaren 30		
SEKTION		
SKALA 1 : 50 (A4)	NUMMER A40.2-1	BET

2020-01-13 10:57:46

D:\OneDrive\ARCHLINE\PROJEKT\190403-EXTRAHUSET\A\trifalsthus original 30\01 RITNINGAR\02 REVIT\MÄLAREN 30A.rvt

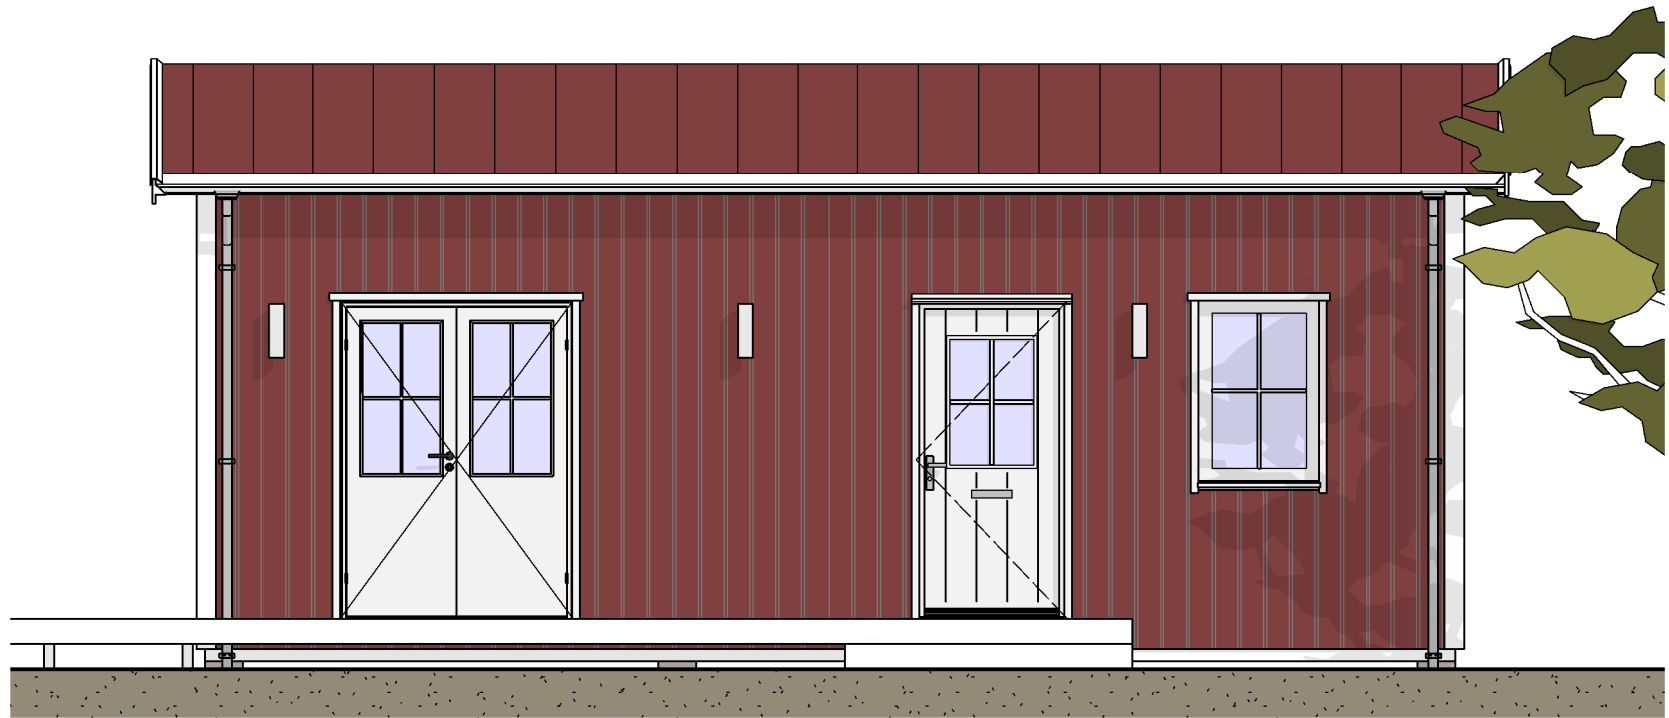

FASAD FRAMSIDA

1 : 50




BET	ANT	ÄNDRINGEN AVSER	DATUM	SIGN
UPPDRAG.NR 190403	KONSTR. AV AMZ	GRANSKAD AMZ		
DATUM 2019-08-27	HANDLÄGGARE A. MEHDIZADE, ARKITEKT SAR/MSA			

Mälaren 30

FASAD FRAMSIDA

SKALA	NUMMER	BET
1 : 50 (A4)	A40.3-1	

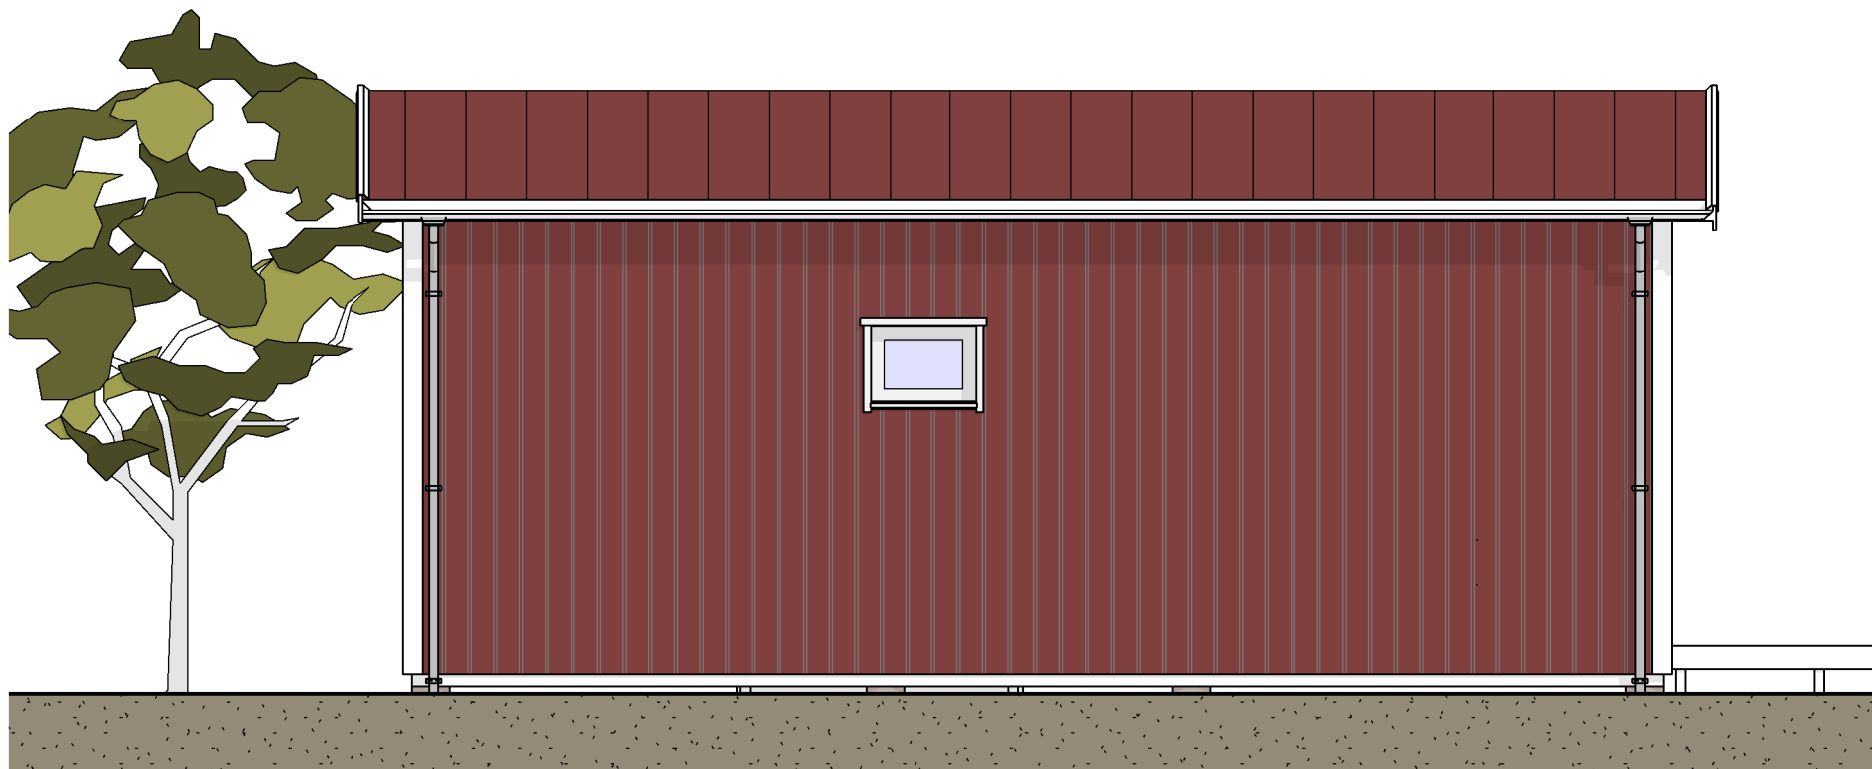

FASAD BAKSIDA

1 : 50



BET	ANT	ÄNDRINGEN AVSER	DATUM	SIGN
UPPDRAG.NR 190403	KONSTR. AV AMZ	GRANSKAD AMZ		
DATUM 2019-08-27	HANDLÄGGARE A. MEHDIZADE, ARKITEKT SAR/MSA			

Mälaren 30

FASAD BAKSIDA

SKALA
1 : 50 (A4)

NUMMER
A40.3-2

BET



GAVELFASAD 1

1 : 50



BET	ANT	ÄNDRINGEN AVSER	DATUM	SIGN
UPPDRAG.NR 190403	KONSTR. AV AMZ	GRANSKAD AMZ		
DATUM 2019-08-27	HANDLÄGGARE A. MEHDIZADE, ARKITEKT SAR/MSA			

Mälaren 30		
GAVELFASAD 1		
SKALA 1 : 50 (A4)	NUMMER A40.3-3	BET



GAVELFASAD 2

1 : 50



BET	ANT	ÄNDRINGEN AVSER	DATUM	SIGN
UPPDRAG.NR 190403	KONSTR. AV AMZ	GRANSKAD AMZ		
DATUM 2019-08-27	HANDLÄGGARE A. MEHDIZADE, ARKITEKT SAR/MSA			

Mälaren 30

GAVELFASAD 2

SKALA 1 : 50 (A4)	NUMMER A40.3-4	BET
----------------------	-------------------	-----

2020-01-13 10:57:48

D:\OneDrive\ARCHLINE\PROJEKT\190403-EXTRAHUSET\A\trifalishus original 30\01 RITNINGAR\02 REVIT\MÄLAREN 30A.rvt



2020-01-13 10:57:50



BET	ANT	ÄNDRINGEN AVSER	DATUM	SIGN
UPPDRAG.NR 190403	KONSTR. AV AMZ	GRANSKAD AMZ		
DATUM 2019-08-27	HANDLÄGGARE A. MEHDIZADE, ARKITEKT SAR/MSA			

Mälaren 30		
INT		
SKALA (A4)	NUMMER A43.0-1	BET



2020-01-13 10:57:51



BET	ANT	ÄNDRINGEN AVSER	DATUM	SIGN
UPPDRAG.NR 190403	KONSTR. AV AMZ	GRANSKAD AMZ		
DATUM 2019-08-27	HANDLÄGGARE A. MEHDIZADE, ARKITEKT SAR/MSA			

Mälaren 30		
EXT		
SKALA (A4)	NUMMER A44.0-1	BET

D:\OneDrive\ARCHLINE\PROJEKT\190403-EXTRAHUSET\A4\refallsthus original 30\01 RITNINGAR\02 REVIT\MÄLAREN 30A.rvt