

RITNINGAR

Family 50 Orust

Detaljsymboler

EXTERIÖR

	Eluttag
	Utomhusbelysning
	Vattenutkastare
	Luft/luft värmepump exteriör del
	Entrédörr med kodlås
	Förberedd för elbilsladdning

INTERIÖR

	Eluttag
	Strömställare
	Takbelysning
	Radiator
	El-central
	Varmt golv
	Kamin
	Torkskåp

	Luft/luft värmepump interiör del
	Tv-uttag
	Internet
	Garderob
	Trappa/Ståloft

KÖK

	Ugn
	Häll
	Fläkt
	Vask
	Kyl/frys
	Diskmaskin
	Mikrovågsugn
	Infälld spotlight


BADRUM

	WC
	Tvättställ
	Dusch
	Spegel
	Toalettpappershållare
	Varmvattenberedare
	Fläkt
	Komod
	Handdukstork
	Tvättmaskin
	Väggbelysning

Observera att denna ritning är en förenklad representation och avvikelser från det färdiga huset kan förekomma.
Den yttre höjden påverkas av det valda takbeläggningsmaterialet.
Vi förbehåller oss rätten att ändra våra produkter vid behov.
Immateriella rättigheter innehas av Extrahuset Scandinavia AB.

FAMILY 50 ORUST


Plan Stege

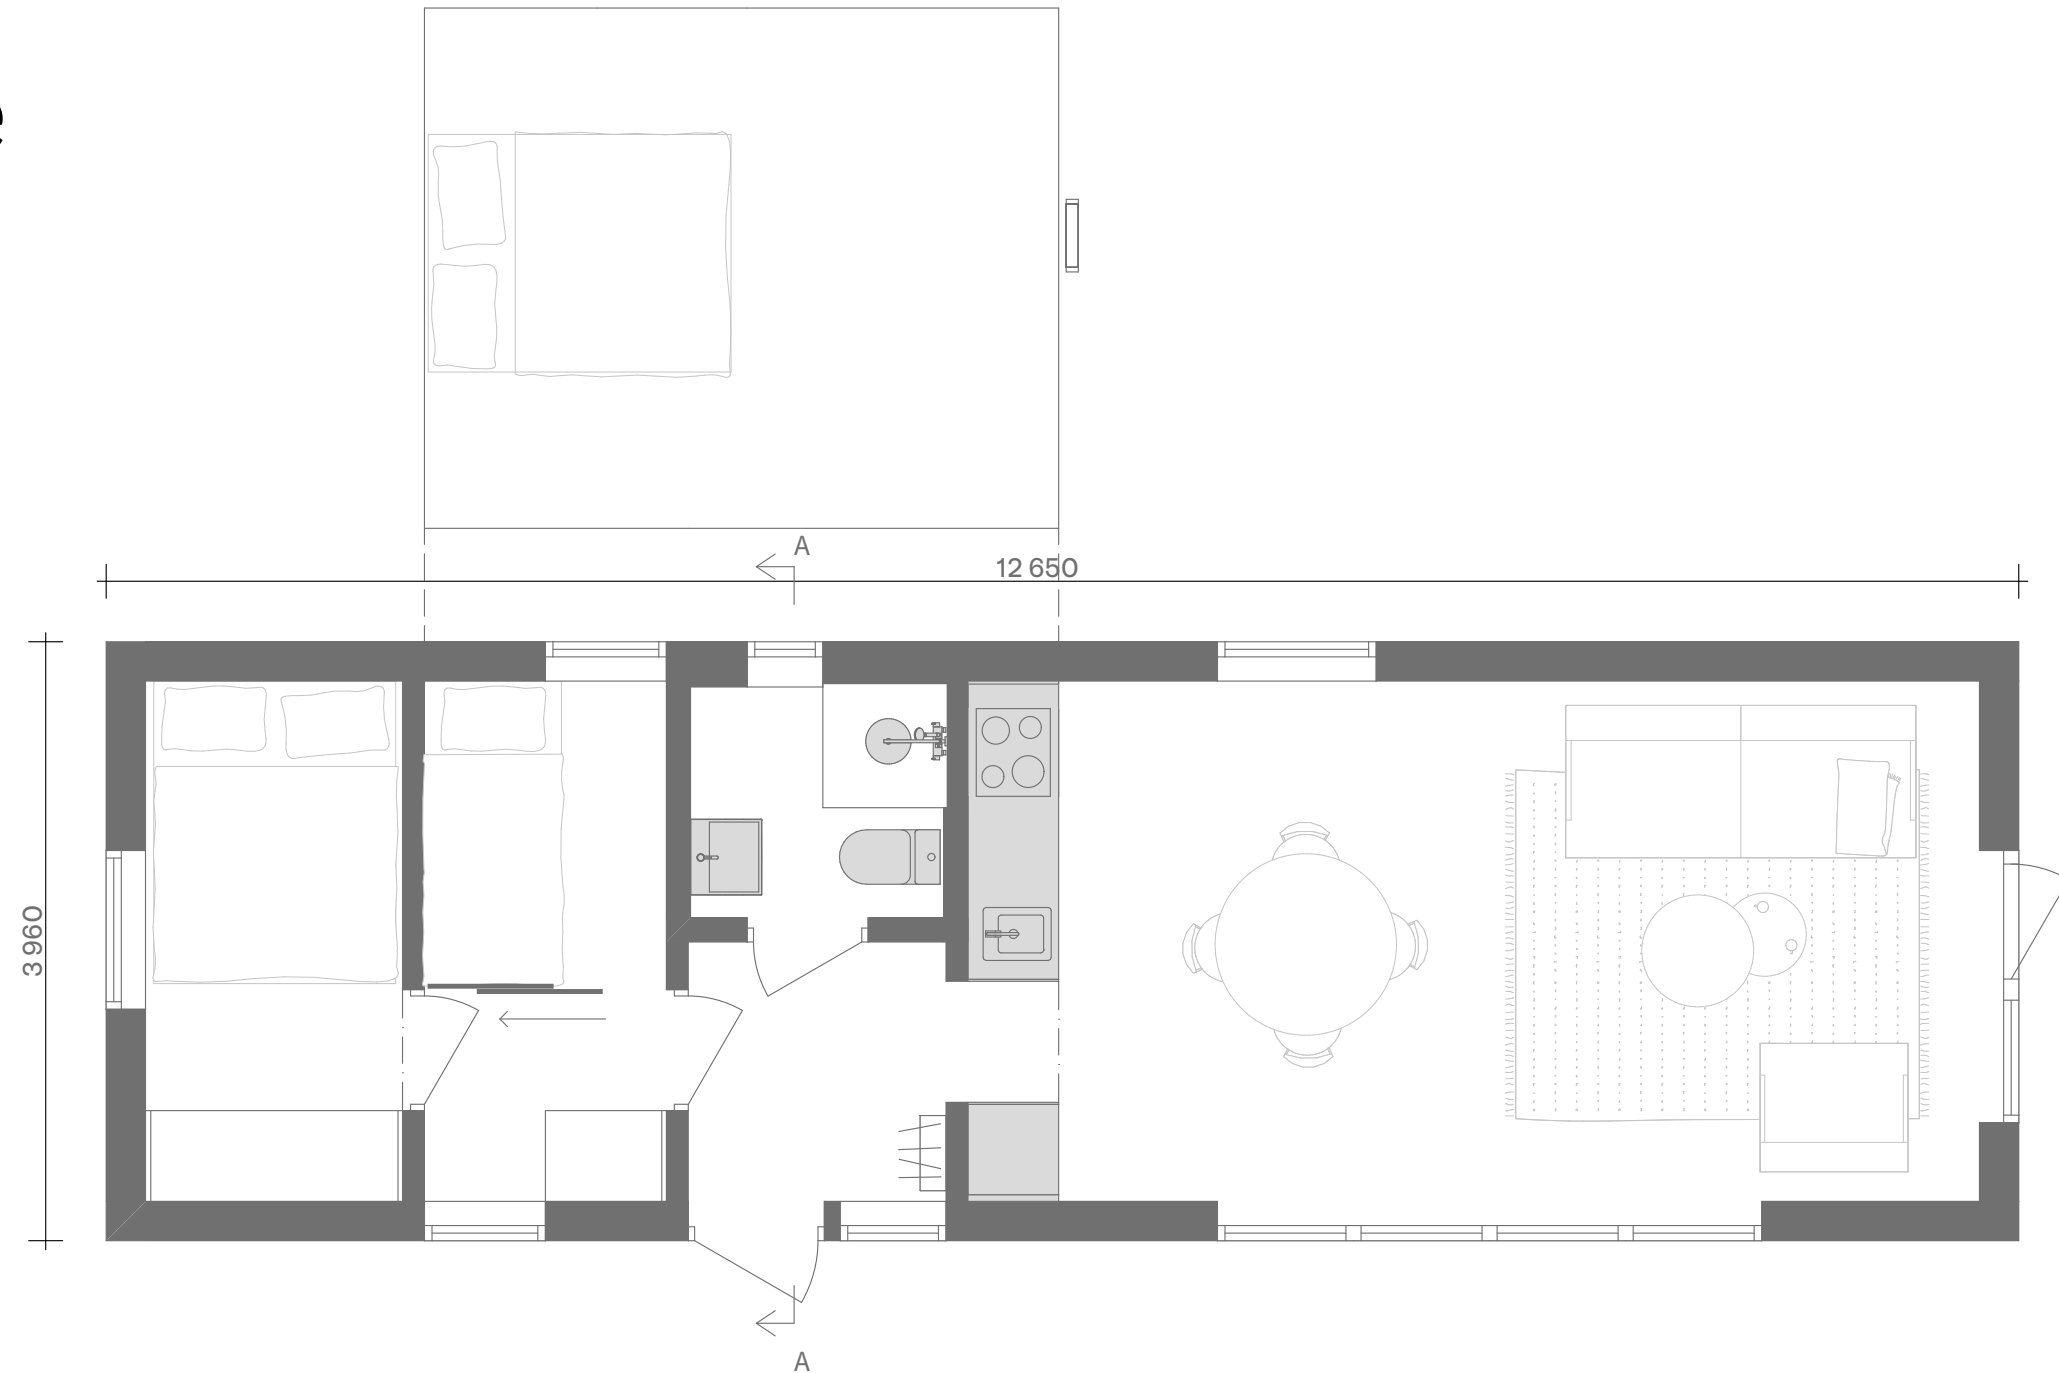

Observera att denna ritning är en förenklad representation och avvikelser från det färdiga huset kan förekomma.
Den yttre höjden påverkas av det valda takbeläggningmaterialet.
Vi förbehåller oss rätten att ändra våra produkter vid behov.
Immateriella rättigheter innehas av Extrahuset Scandinavia AB.

FAMILY 50 ORUST


Plan Trappa

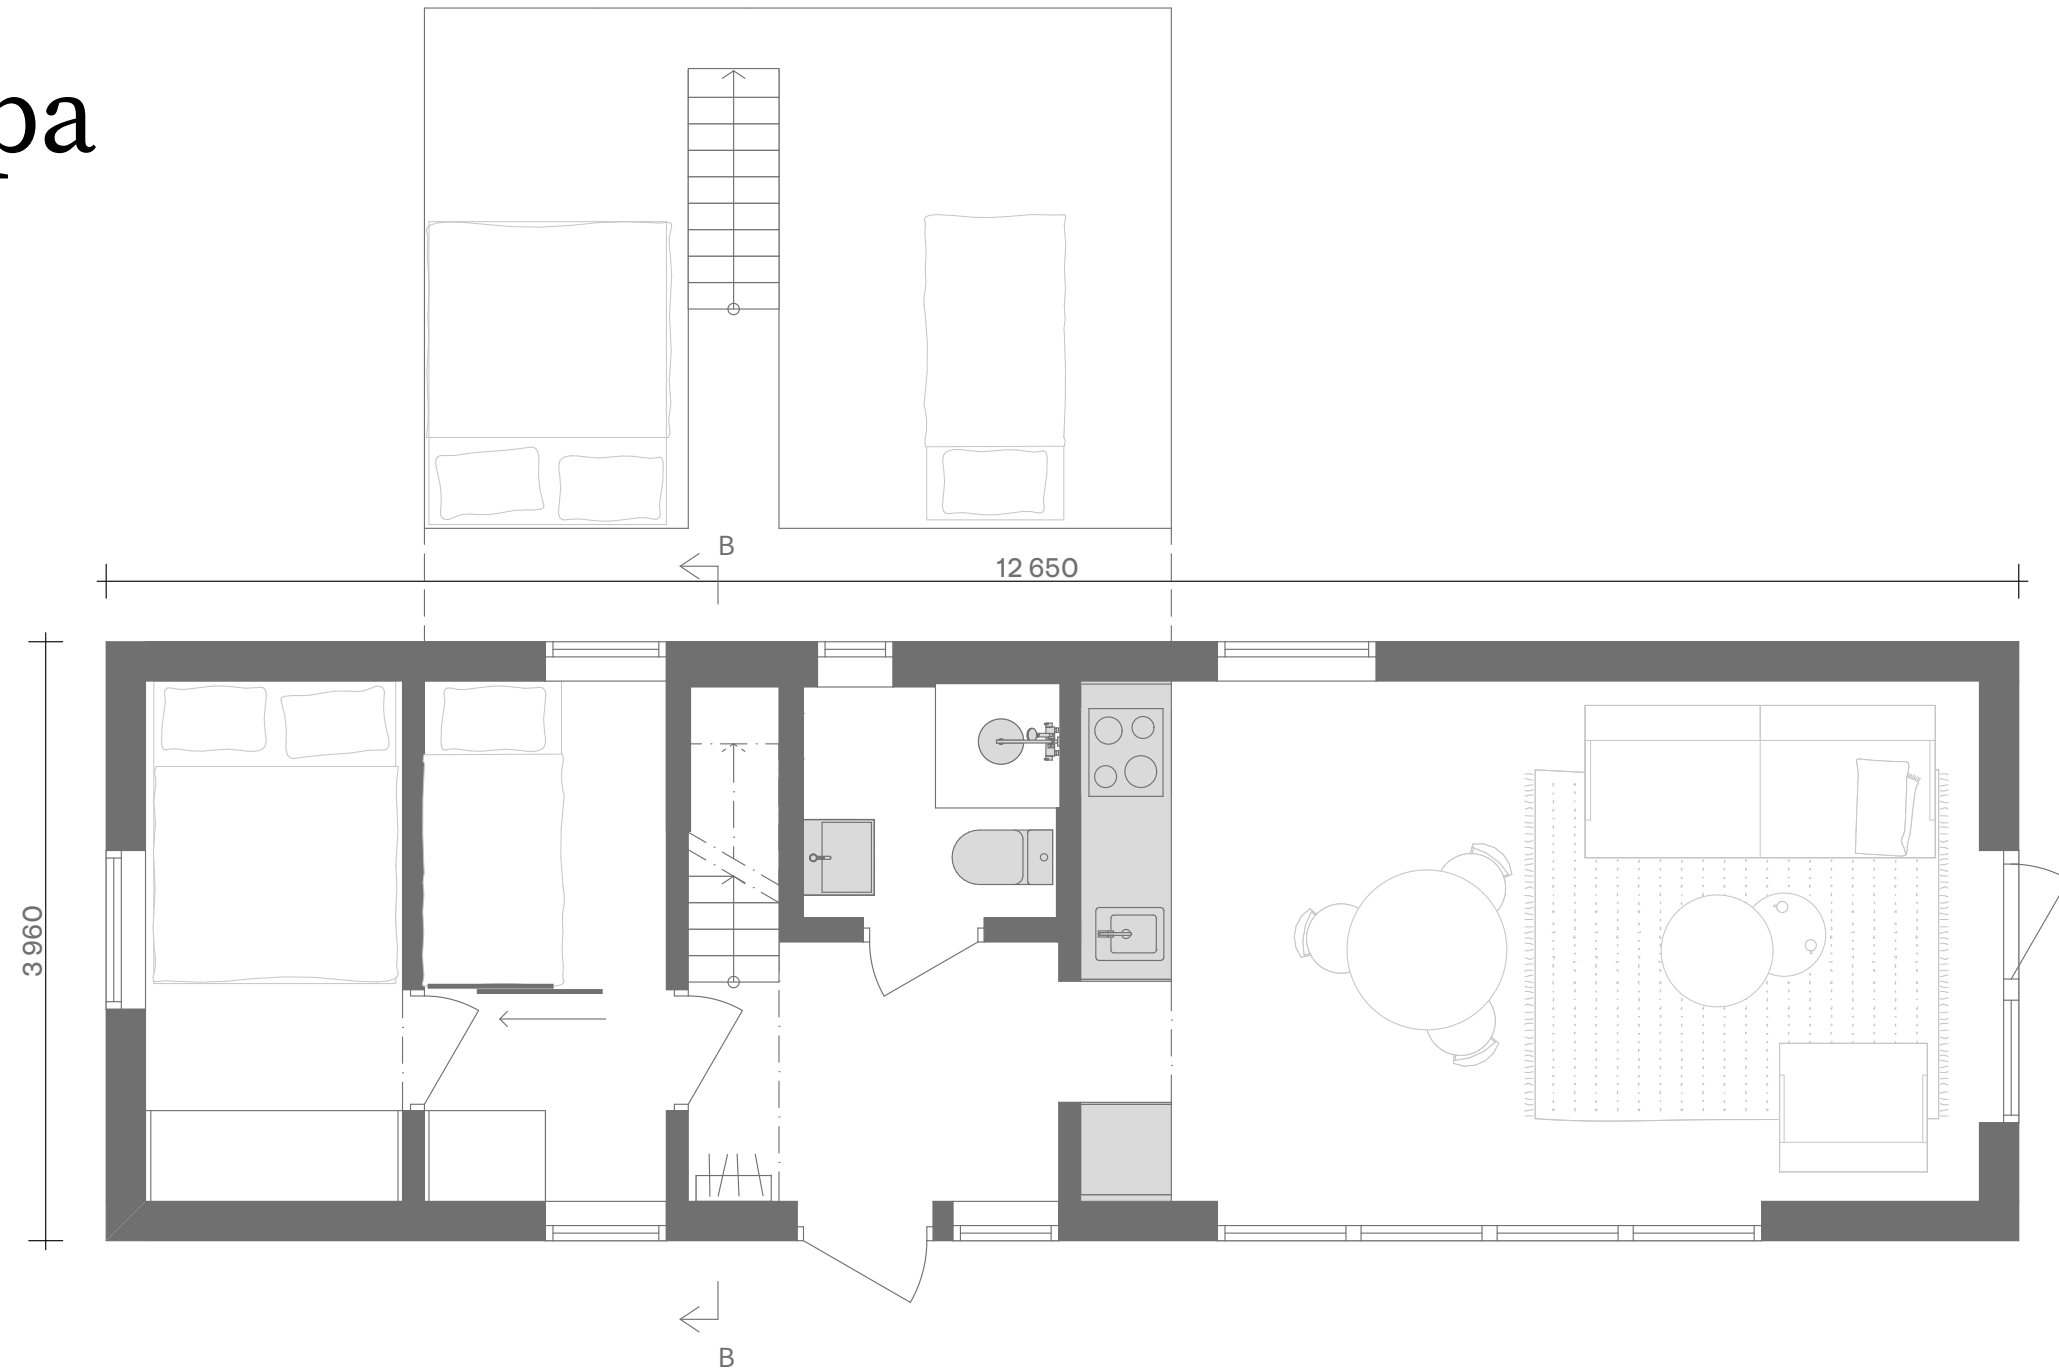

Observera att denna ritning är en förenklad representation och avvikelser från det färdiga huset kan förekomma.
Den yttre höjden påverkas av det valda takbeläggningmaterialet.
Vi förbehåller oss rätten att ändra våra produkter vid behov.
Immateriella rättigheter innehas av Extrahuset Scandinavia AB.

FAMILY 50 ORUST





Plan Ståloft

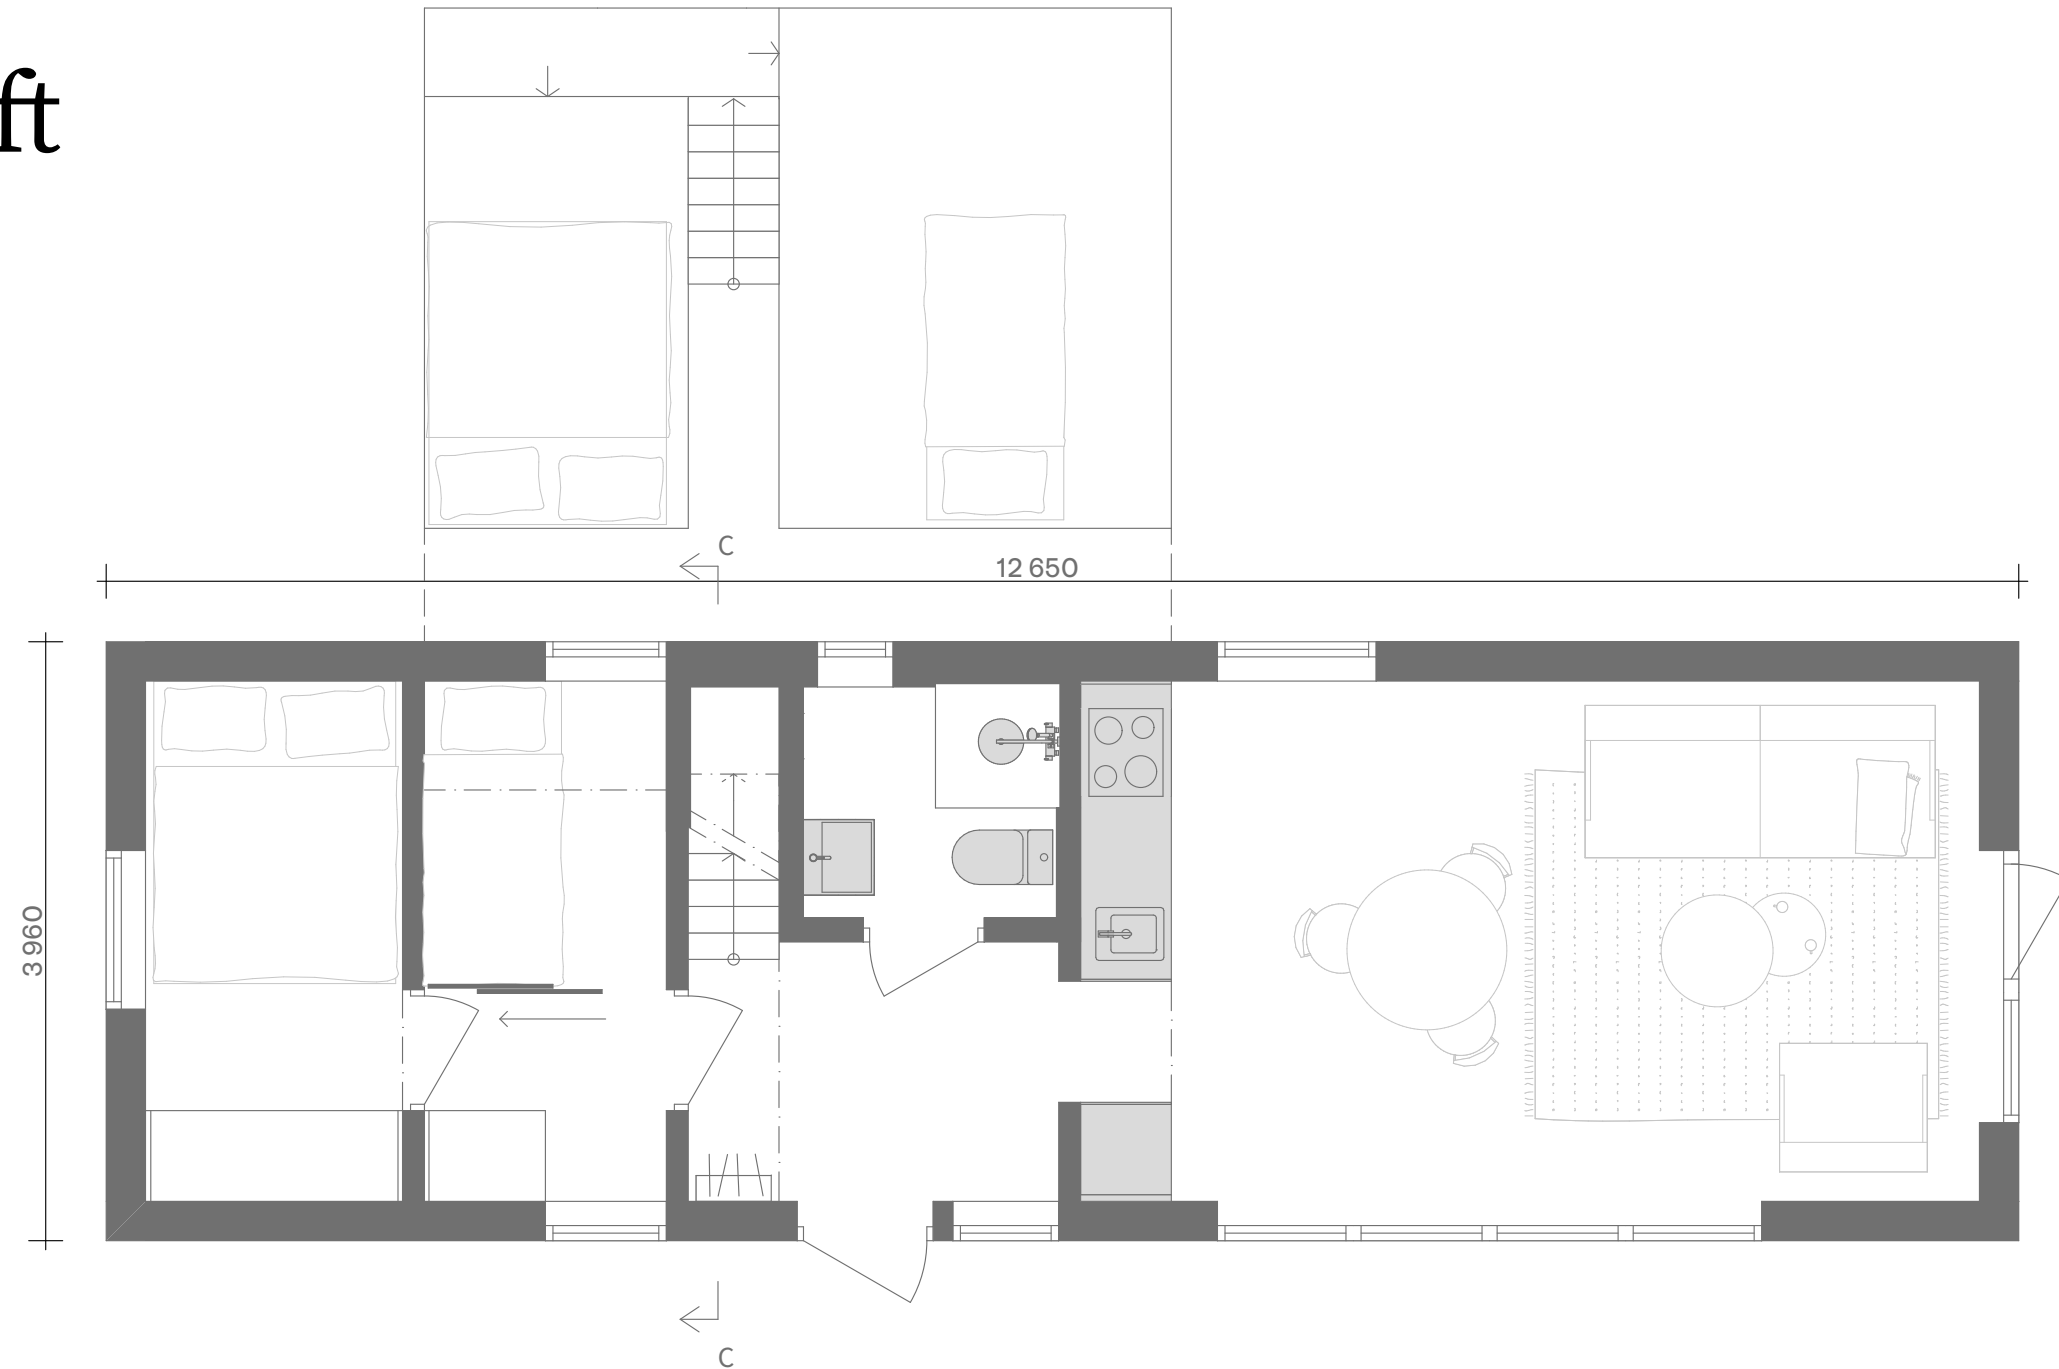

Observera att denna ritning är en förenklad representation och avvikelser från det färdiga huset kan förekomma.
Den yttre höjden påverkas av det valda takbeläggingsmaterialet.
Vi förbehåller oss rätten att ändra våra produkter vid behov.
Immateriella rättigheter innehas av Extrahuset Scandinavia AB.

FAMILY 50 ORUST




Fasader Stege

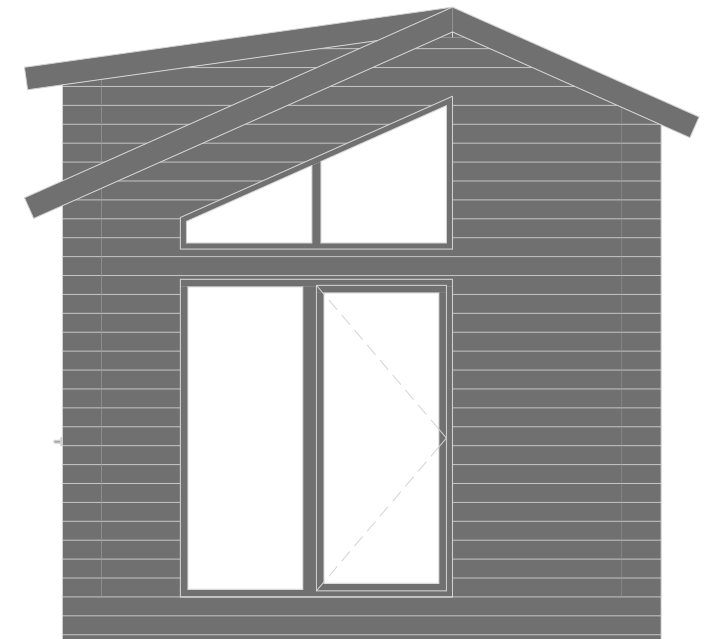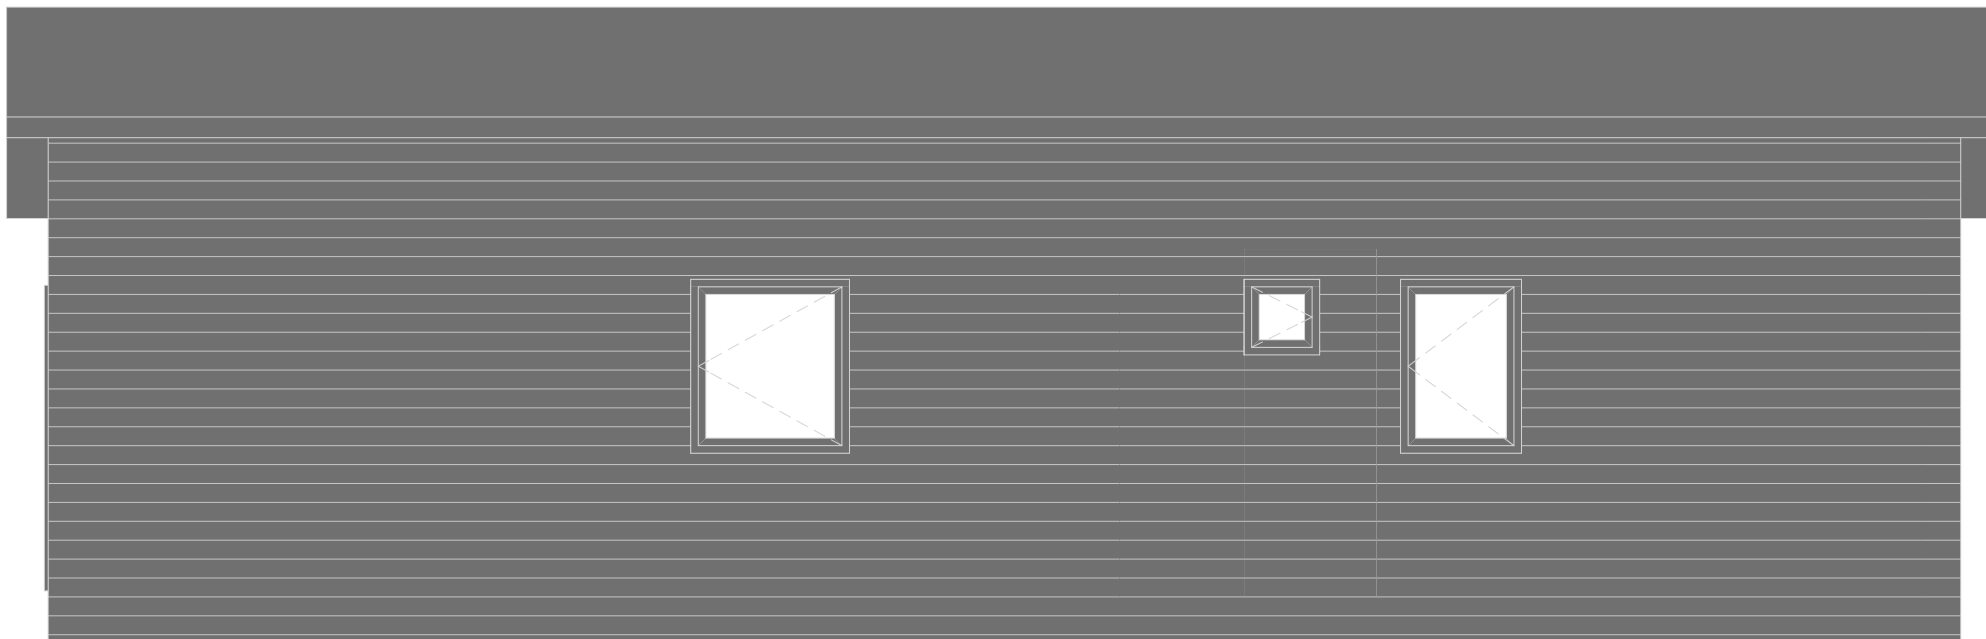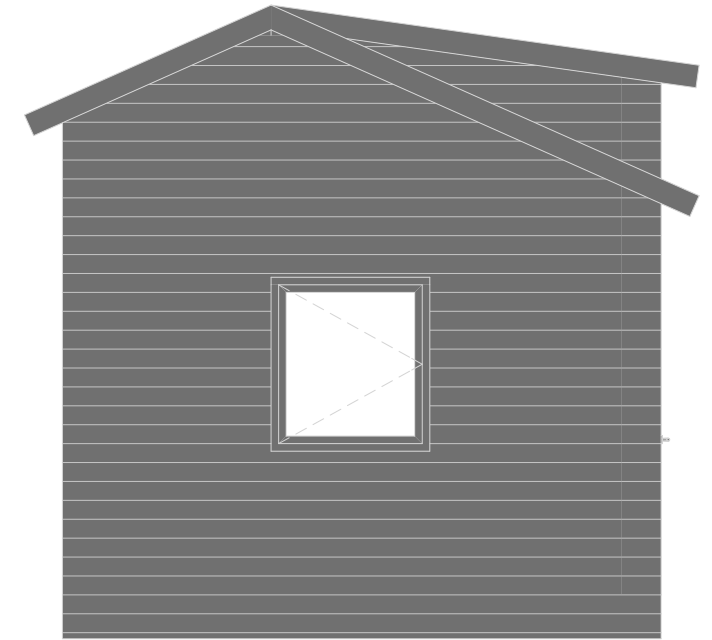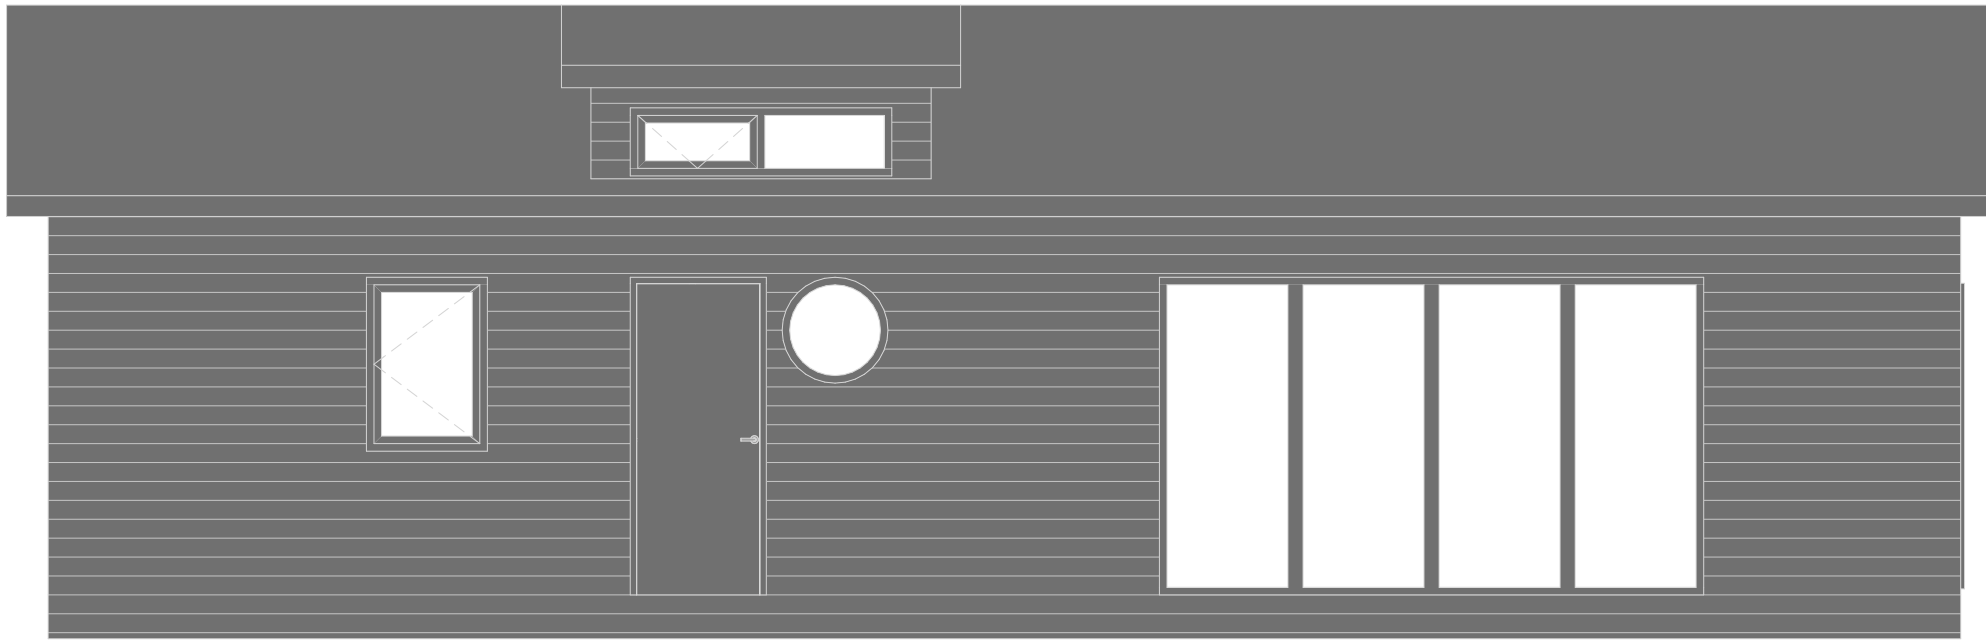

Observera att denna ritning är en förenklad representation och avvikelser från det färdiga huset kan förekomma.
Den yttre höjden påverkas av det valda takbeläggningmaterialet.
Vi förbehåller oss rätten att ändra våra produkter vid behov.
Immateriella rättigheter innehas av Extrahuset Scandinavia AB.


FAMILY 50 ORUST

Fasader Trappa/Ståloft

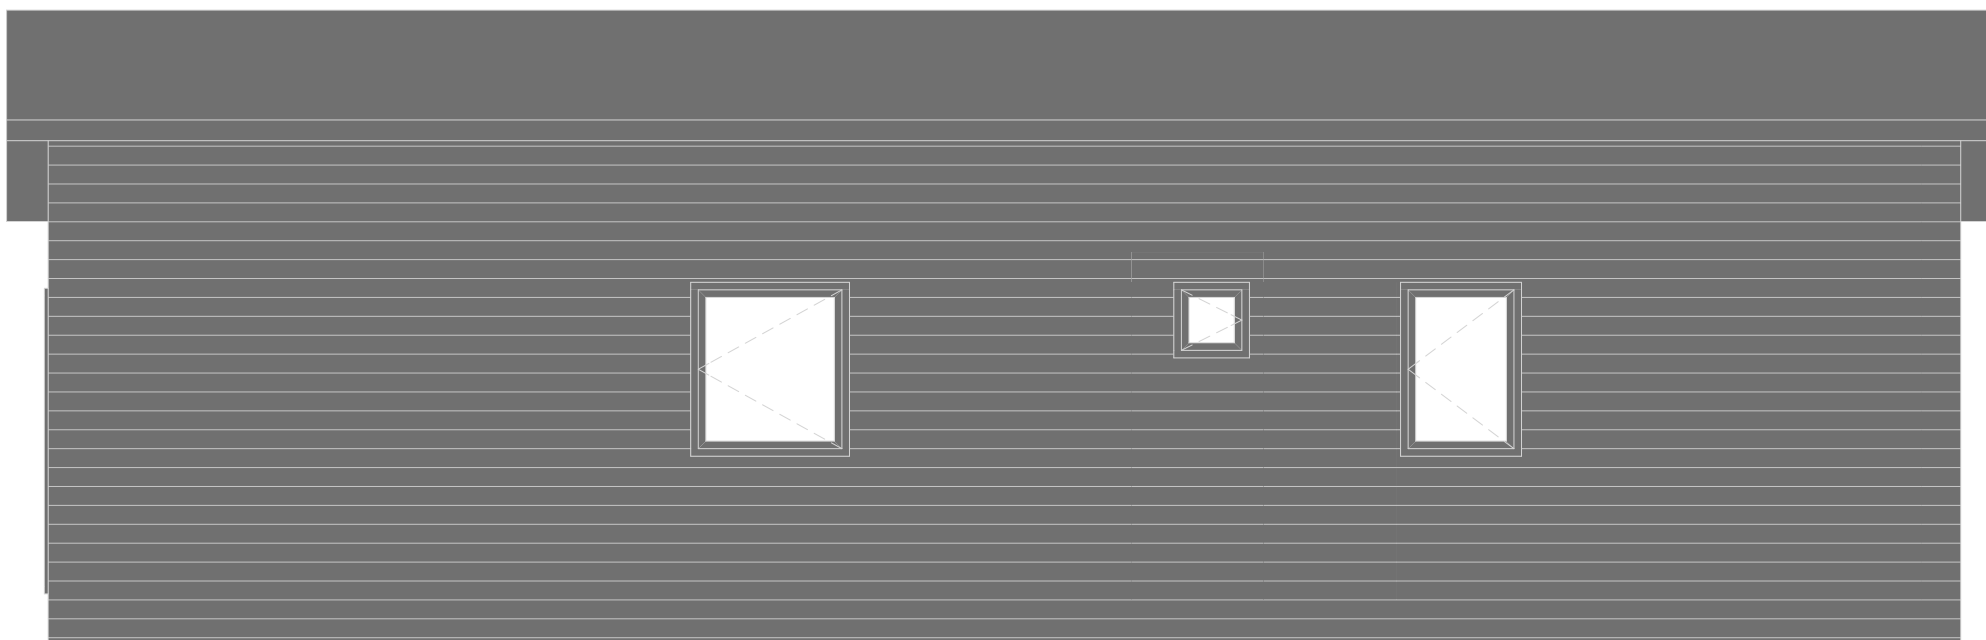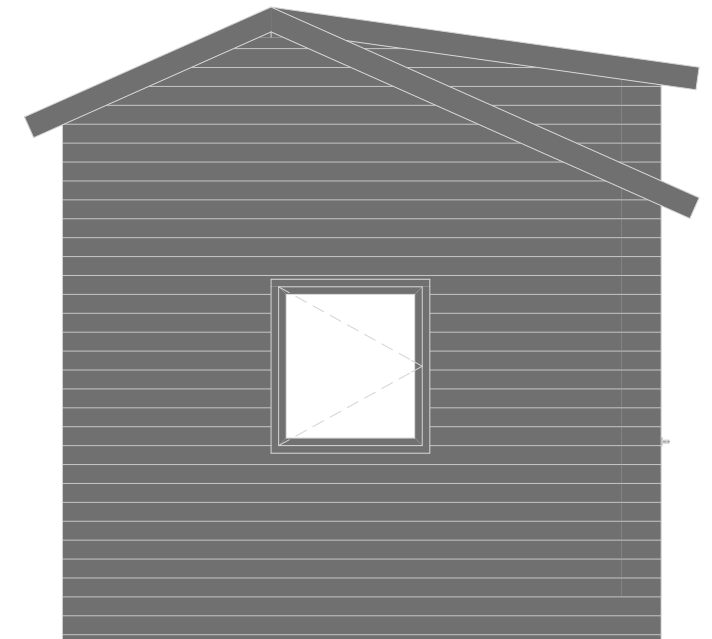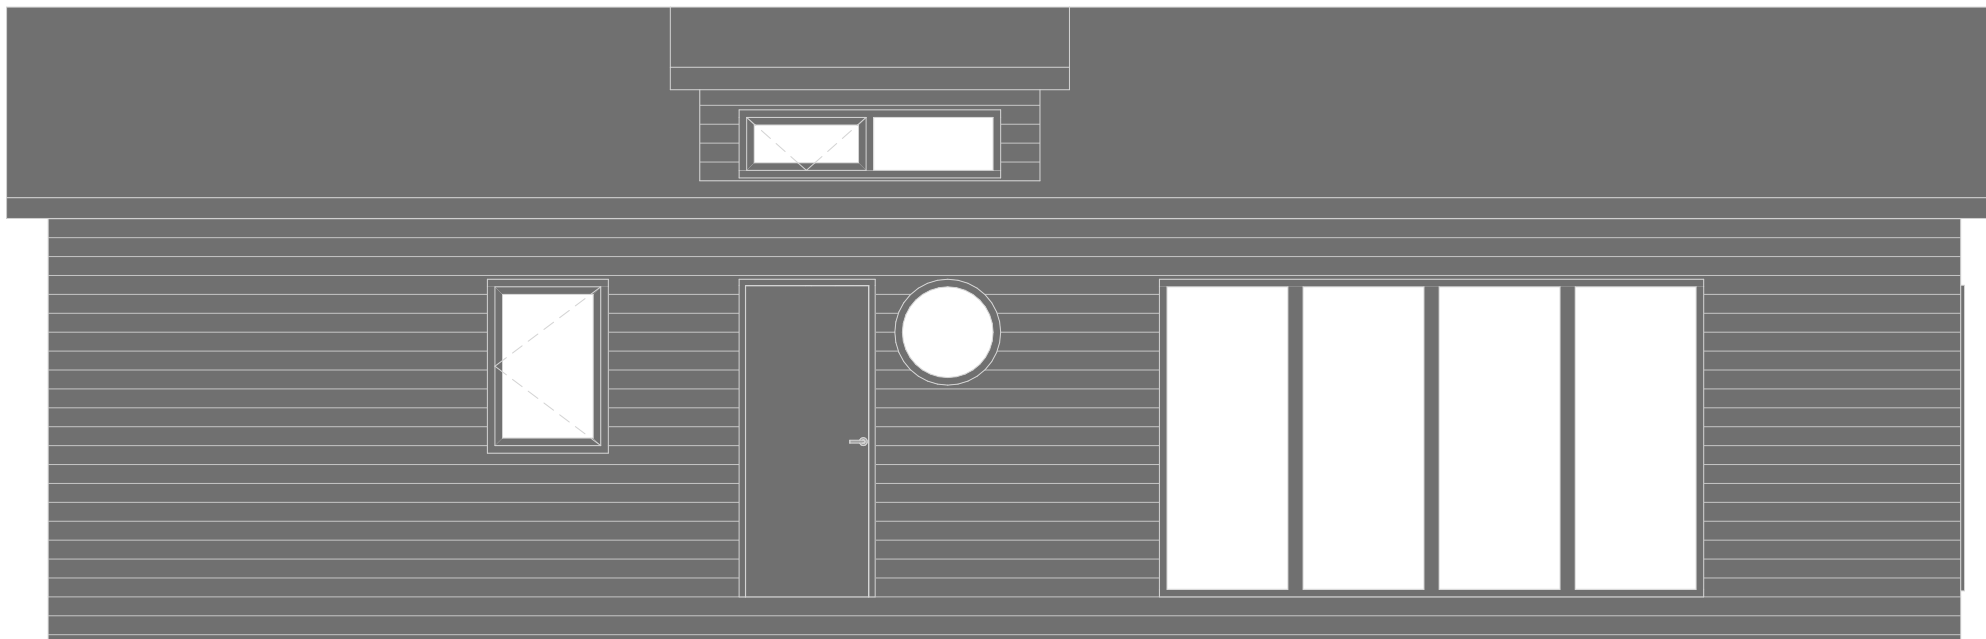


Observera att denna ritning är en förenklad representation och avvikelser från det färdiga huset kan förekomma.
Den yttre höjden påverkas av det valda takbeläggningmaterialet.
Vi förbehåller oss rätten att ändra våra produkter vid behov.
Immateriella rättigheter innehas av Extrahuset Scandinavia AB.


Sektioner

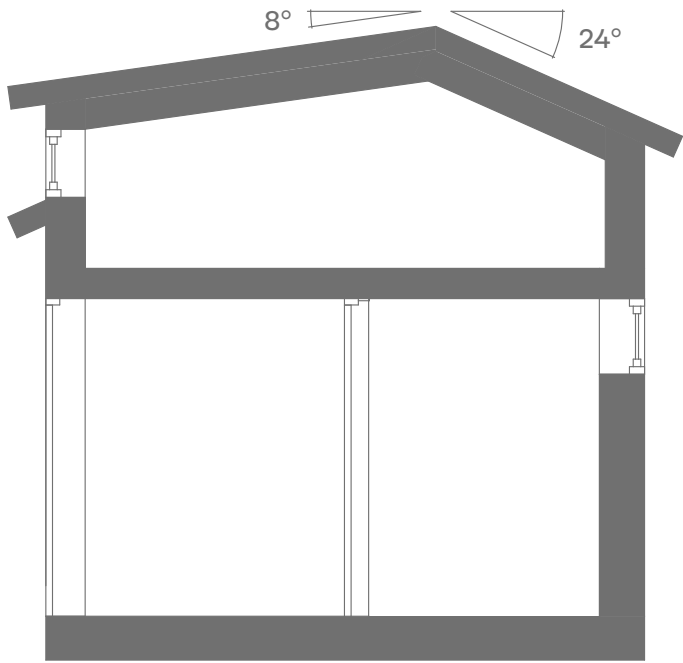

Sektion A

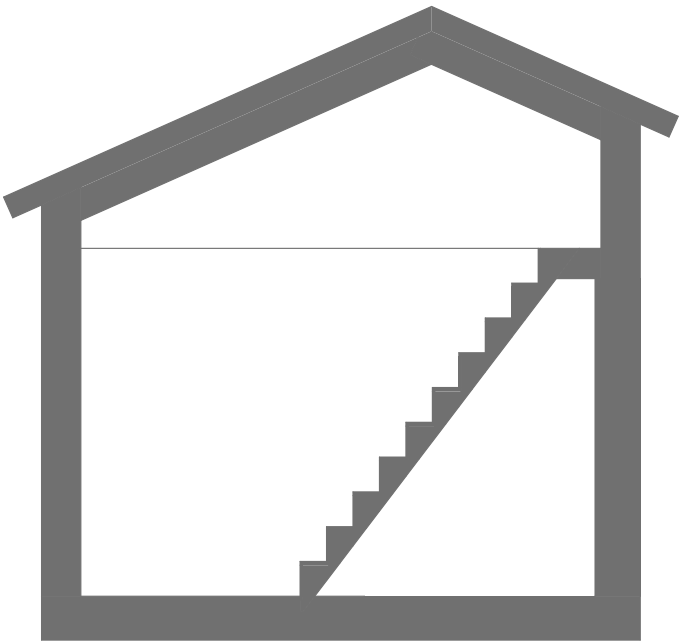

Sektion B trappa

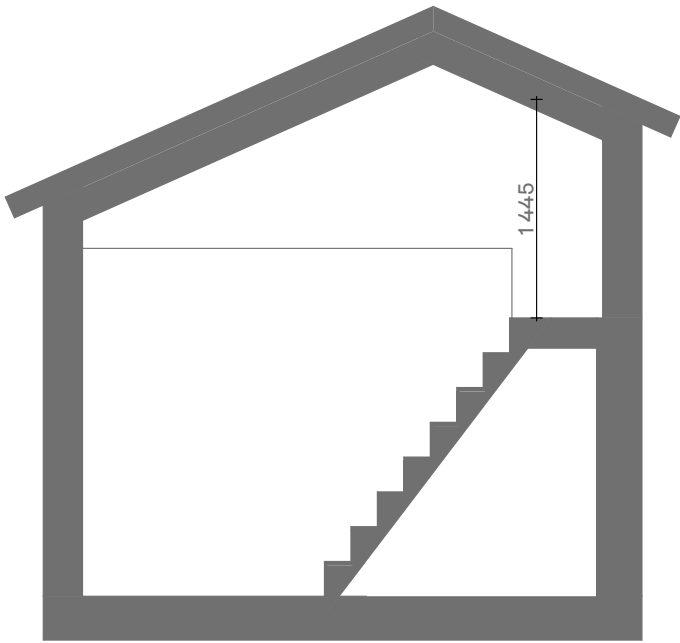

Sektion C ståloft

Observera att denna ritning är en förenklad representation och avvikelser från det färdiga huset kan förekomma.
Den yttre höjden påverkas av det valda takbeläggningmaterialet.
Vi förbehåller oss rätten att ändra våra produkter vid behov.
Immateriella rättigheter innehas av Extrahuset Scandinavia AB.

Detalj

- STANDARD
- TILLVAL



Observera att denna ritning är en förenklad representation och avvikelser från det färdiga huset kan förekomma.
Den yttre höjden påverkas av det valda takbeläggningsmaterialet.
Vi förbehåller oss rätten att ändra våra produkter vid behov.
Immateriella rättigheter innehas av Extrahuset Scandinavia AB.

Detalj trappa/ståloft




EXTRAHUSET

FAMILY 50 ORUST

Detalj Kök A



- STANDARD
- TILLVAL

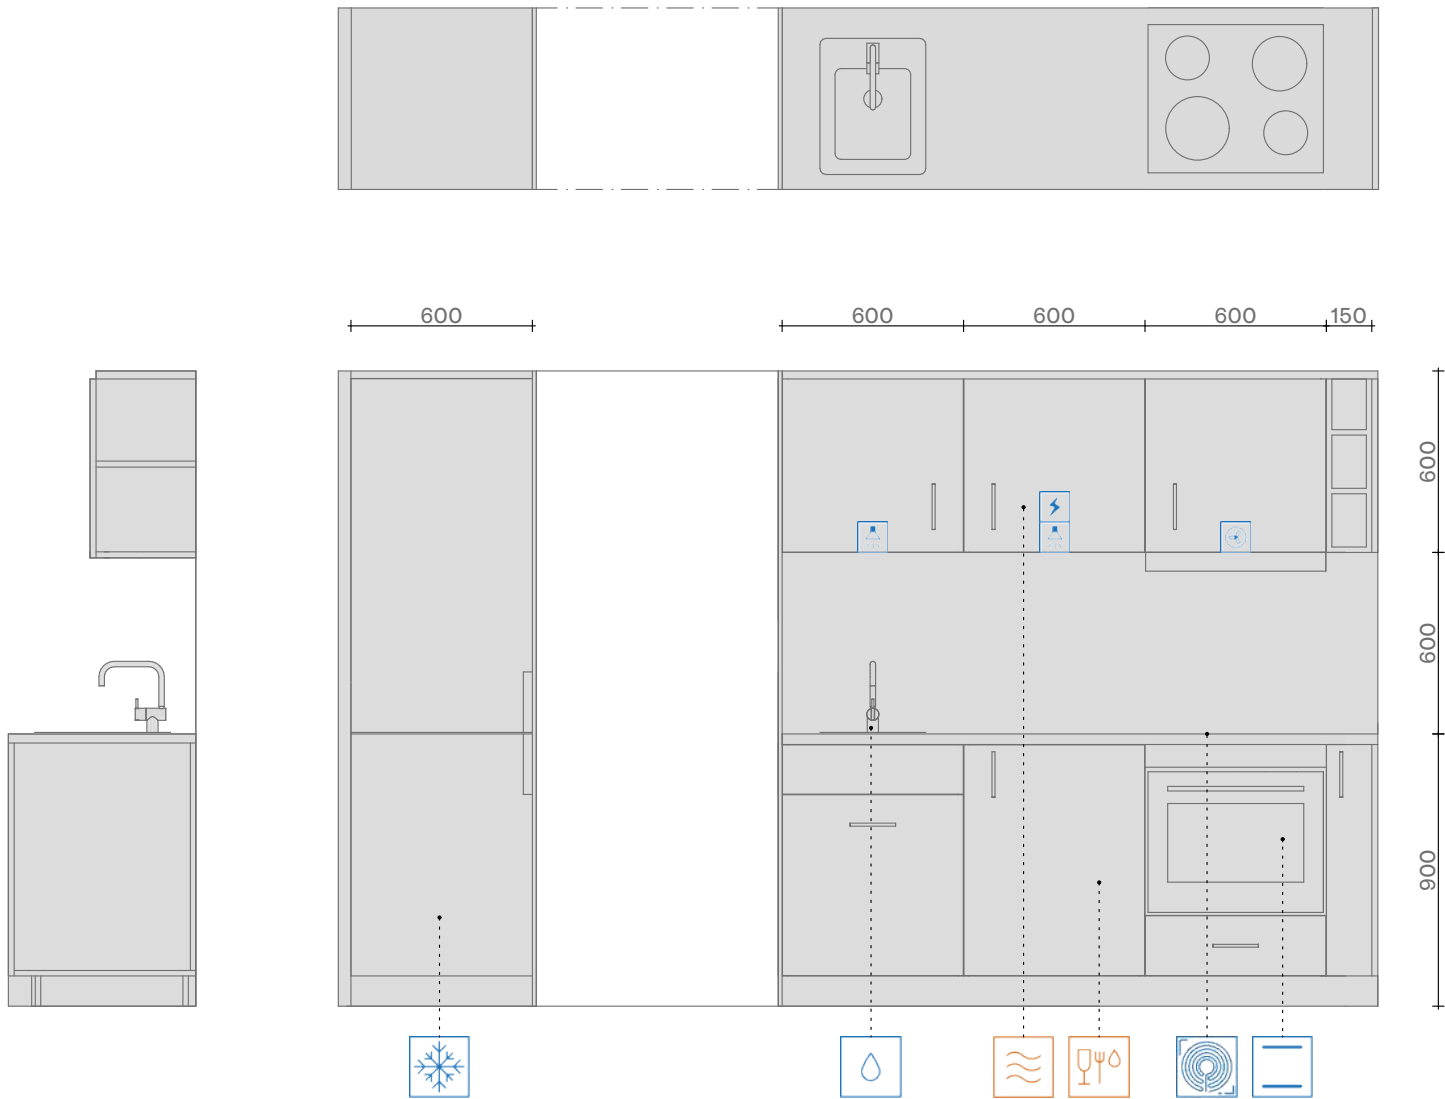

Observera att denna ritning är en förenklad representation och avvikelser från det färdiga huset kan förekomma.
Den yttre höjden påverkas av det valda takbeläggningsmaterialet.
Vi förbehåller oss rätten att ändra våra produkter vid behov.
Immateriella rättigheter innehas av Extrahuset Scandinavia AB.

Detalj Bad Stege B

STANDARD
TILLVAL

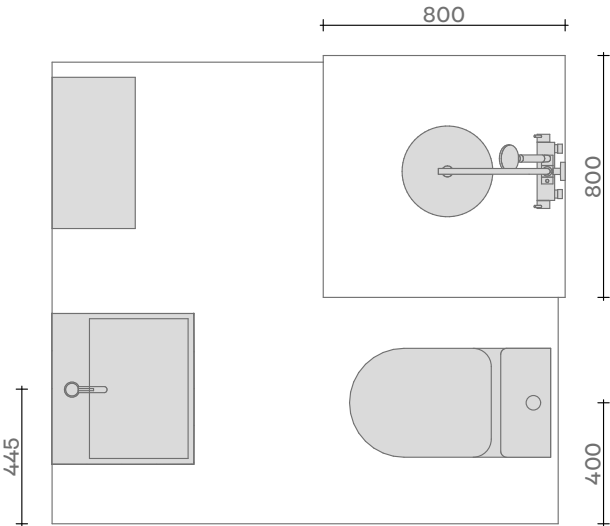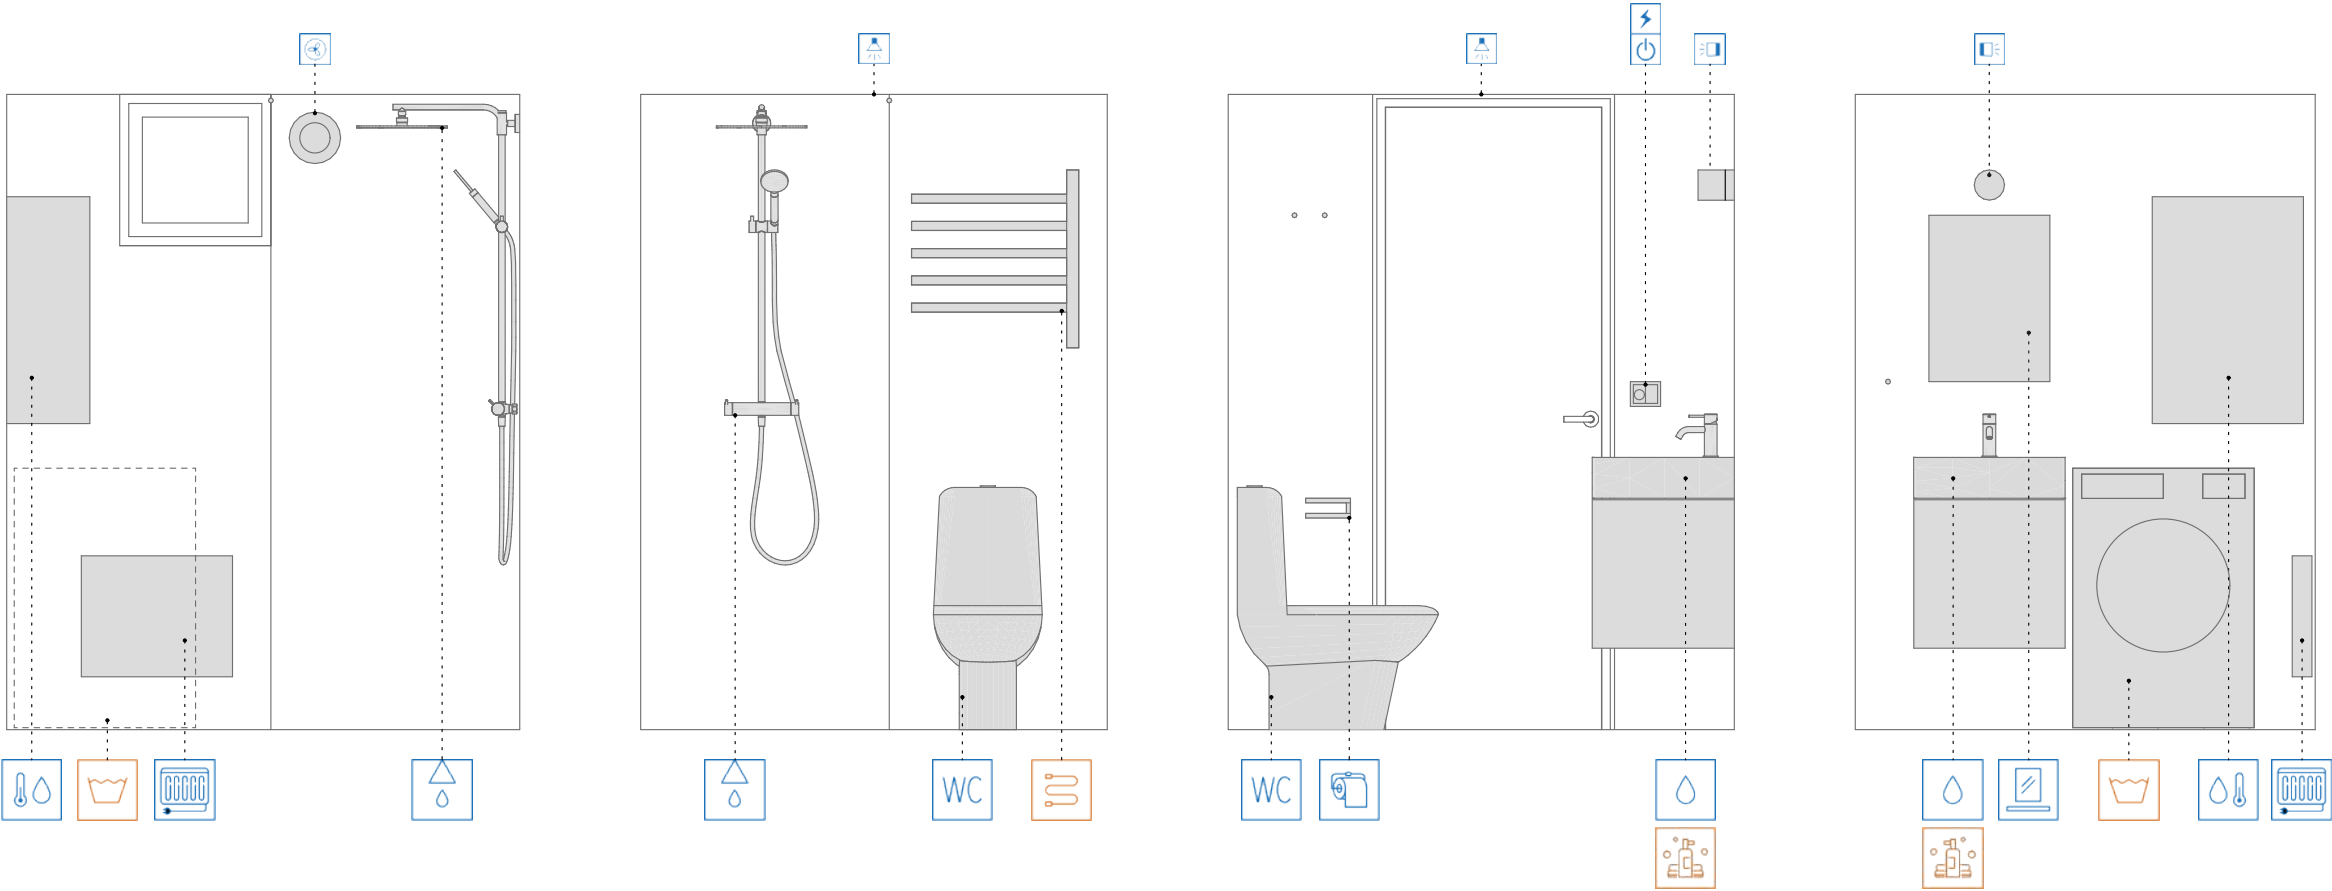


Observera att denna ritning är en förenklad representation och avvikelser från det färdiga huset kan förekomma.
Den yttre höjden påverkas av det valda takbeläggningmaterialet.
Vi förbehåller oss rätten att ändra våra produkter vid behov.
Immateriella rättigheter innehas av Extrahuset Scandinavia AB.

Detalj Bad Trappa

The four diagrams illustrate different bathroom configurations with the following fixtures and icons:



- Diagram 1:** Features a large vanity unit with a mirror, a toilet, and a shower. Icons include a water drop with a thermometer (temperature), a crown (luxury), a radiator (heating), and a water drop with a triangle (shower).
- Diagram 2:** Features a shower, a toilet, and a towel rack. Icons include a water drop with a triangle (shower), the text "WC" (toilet), and a crown (luxury).
- Diagram 3:** Features a toilet, a sink, and a door. Icons include the text "WC" (toilet), a crown (luxury), a water drop (sink), and a power plug (electrical outlet).
- Diagram 4:** Features a vanity unit, a sink, a toilet, and a washing machine. Icons include a water drop (sink), a crown (luxury), a water drop with a thermometer (temperature), a radiator (heating), and a power plug (electrical outlet).

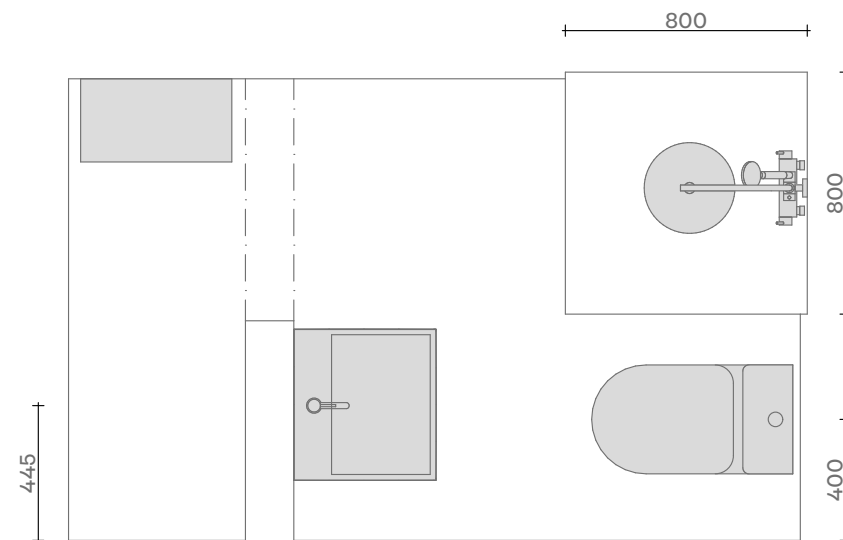

EXTRAHuset

Detalj Bad Ståloft B


STANDARD
TILLVAL

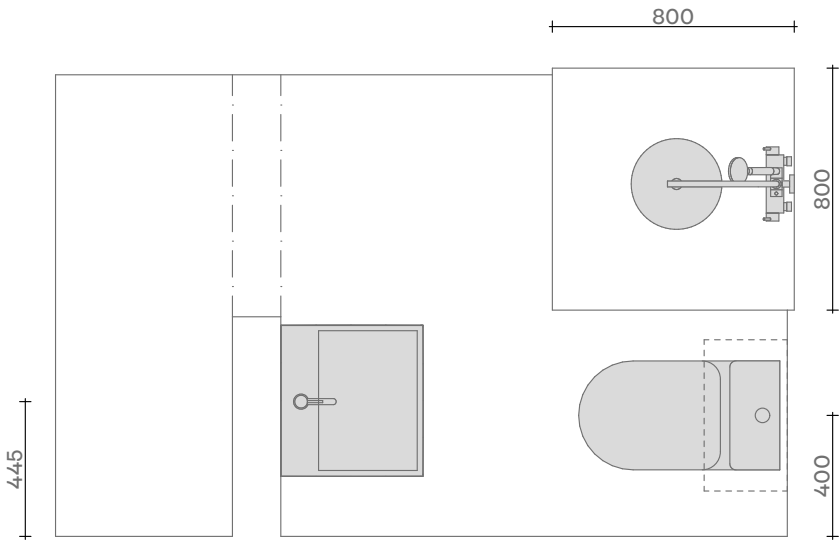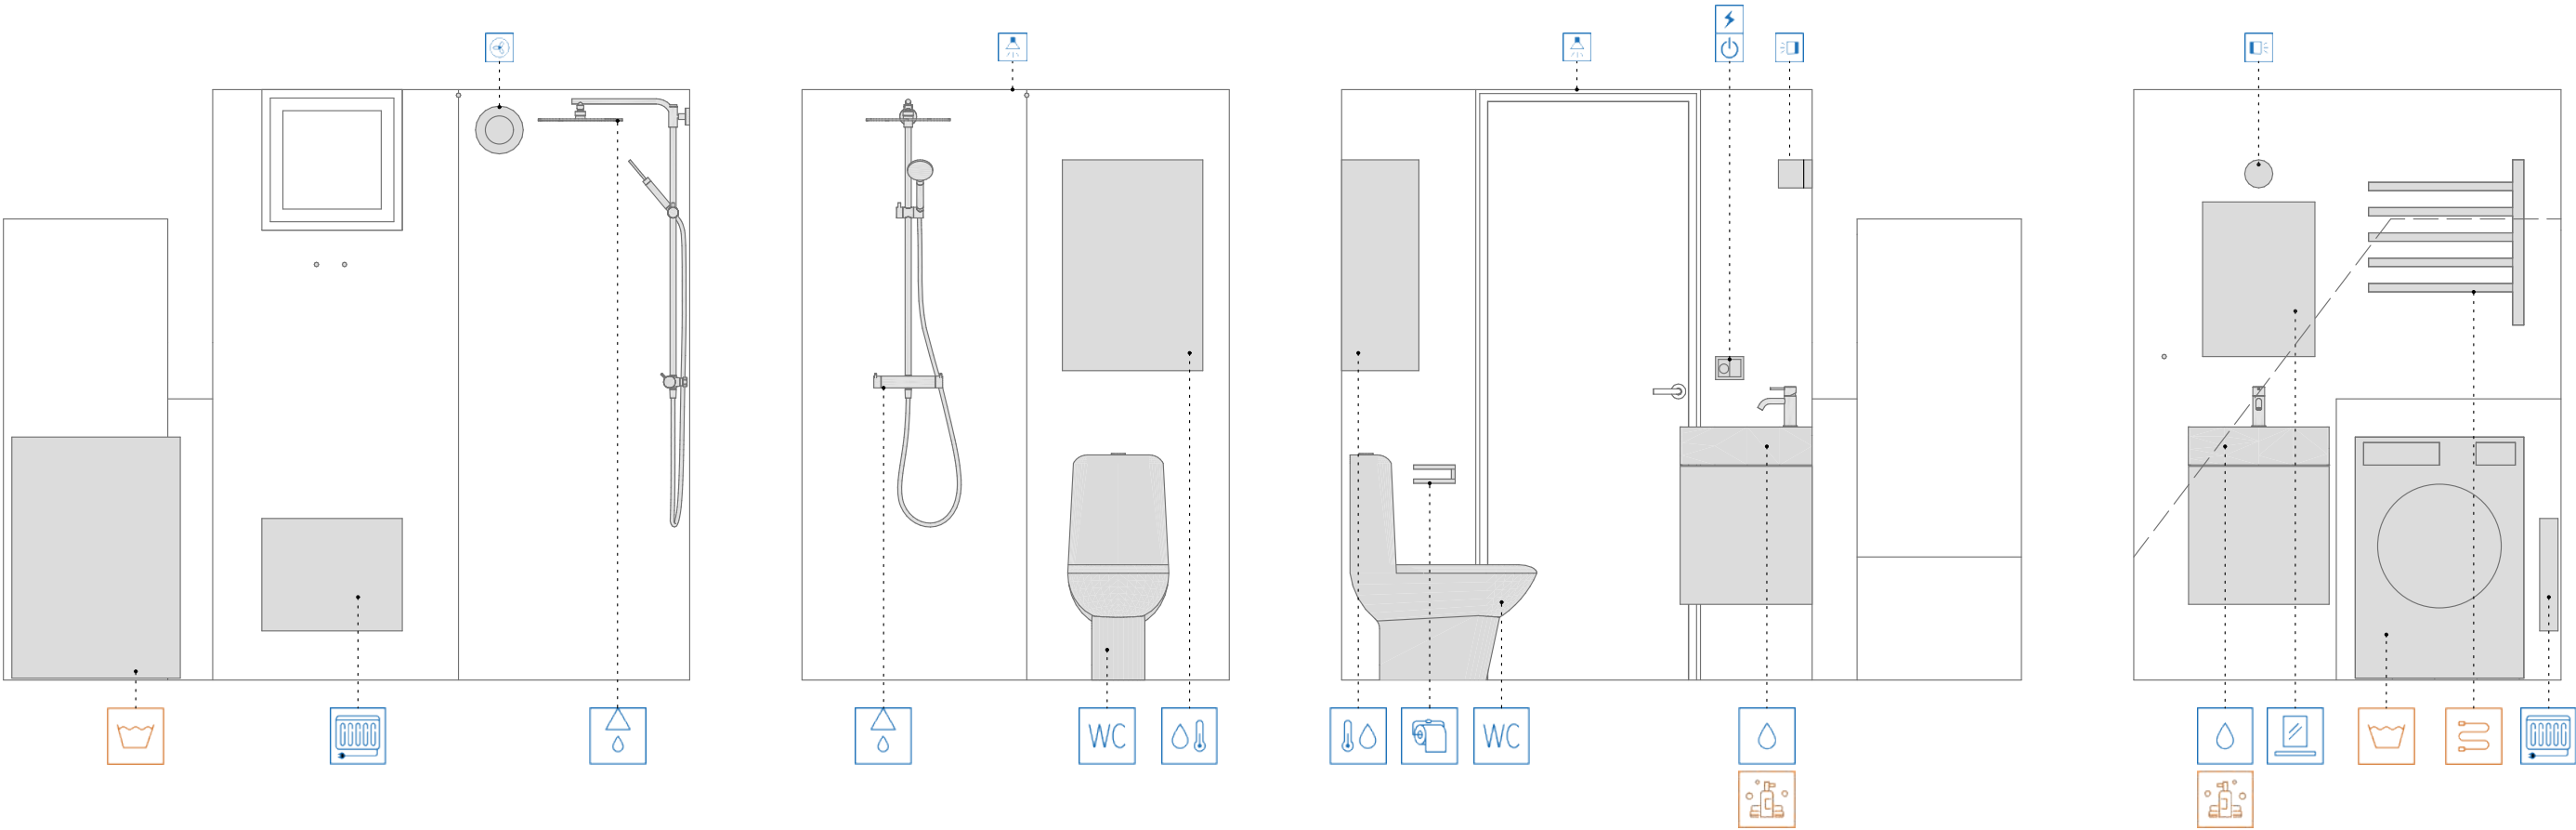

Observera att denna ritning är en förenklad representation och avvikelser från det färdiga huset kan förekomma.
Den yttre höjden påverkas av det valda takbeläggningmaterialet.
Vi förbehåller oss rätten att ändra våra produkter vid behov.
Immateriella rättigheter innehas av Extrahuset Scandinavia AB.

Detalj

-  STANDARD
-  TILLVAL

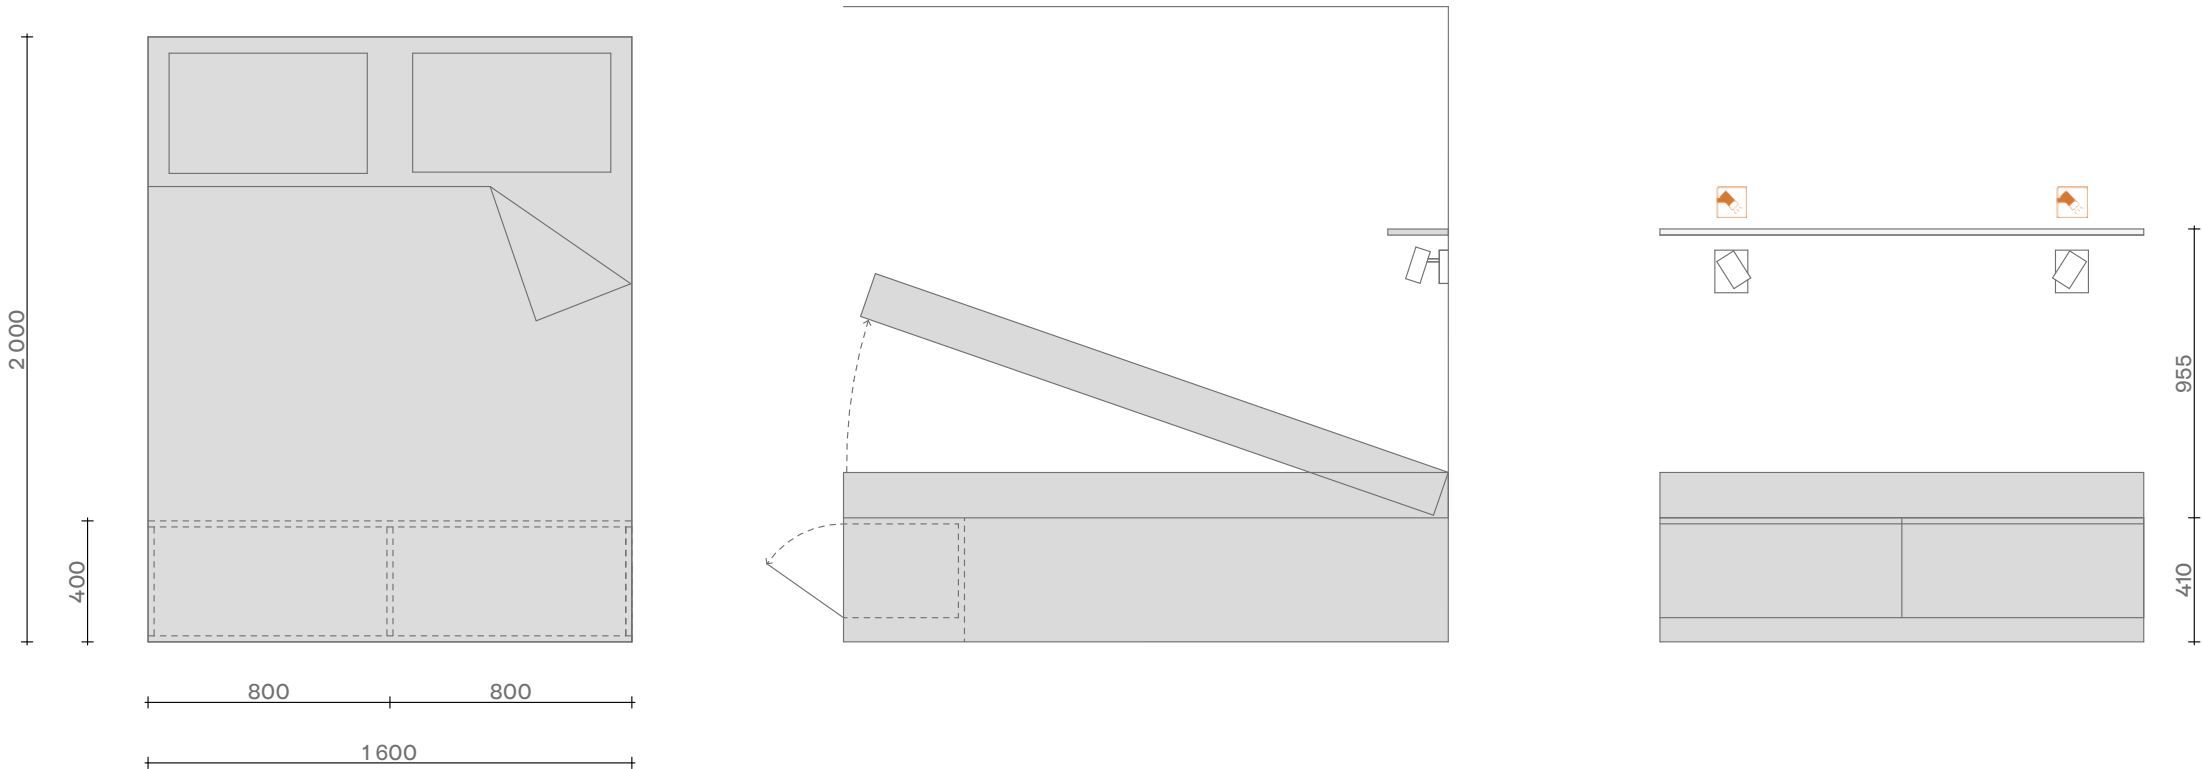


Observera att denna ritning är en förenklad representation och avvikelser från det färdiga huset kan förekomma.
Den yttre höjden påverkas av det valda takbeläggningsmaterialet.
Vi förbehåller oss rätten att ändra våra produkter vid behov.
Immateriella rättigheter innehas av Extrahuset Scandinavia AB.

FAMILY 50 ORUST

Detalj D

- STANDARD
- TILLVAL

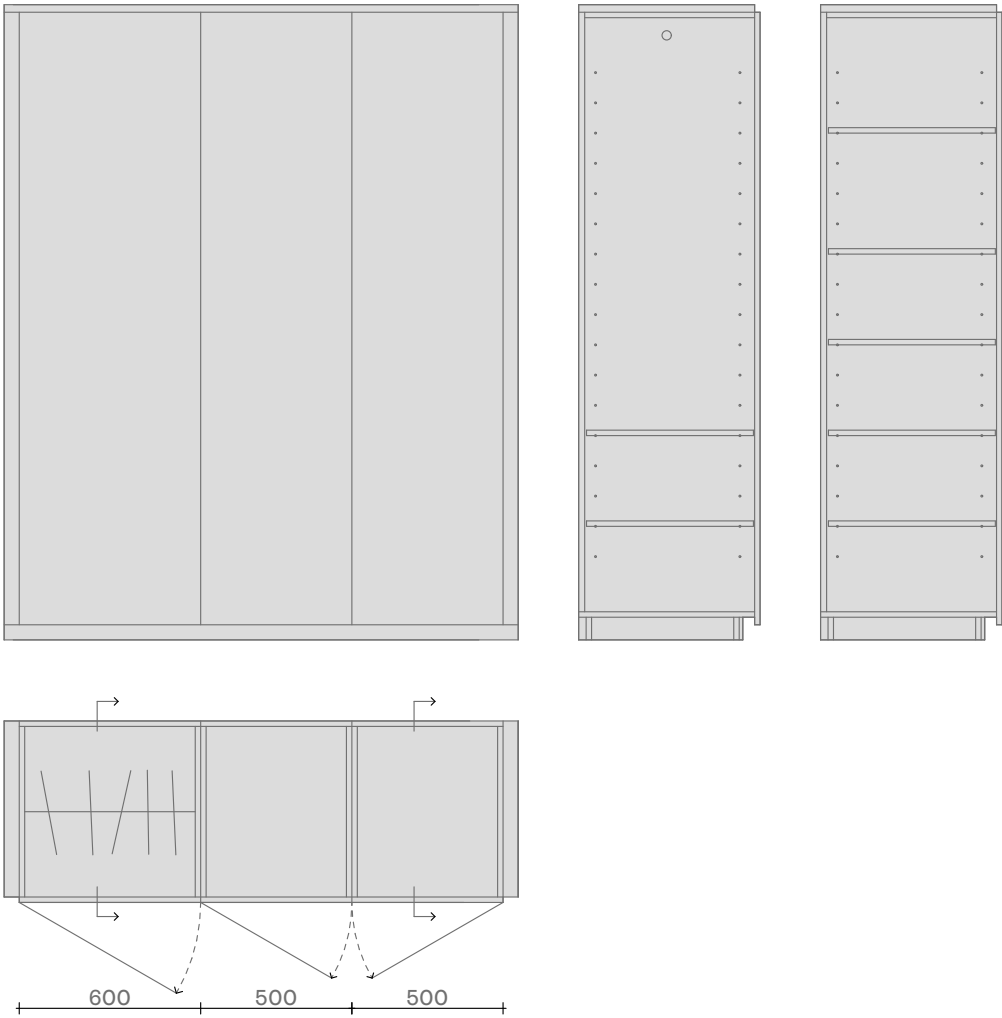


Tillval garderober

Observera att denna ritning är en förenklad representation och avvikelser från det färdiga huset kan förekomma.
Den yttre höjden påverkas av det valda takbeläggningsmaterialet.
Vi förbehåller oss rätten att ändra våra produkter vid behov.
Immateriella rättigheter innehas av Extrahuset Scandinavia AB.

Detalj E

- STANDARD
- TILLVAL

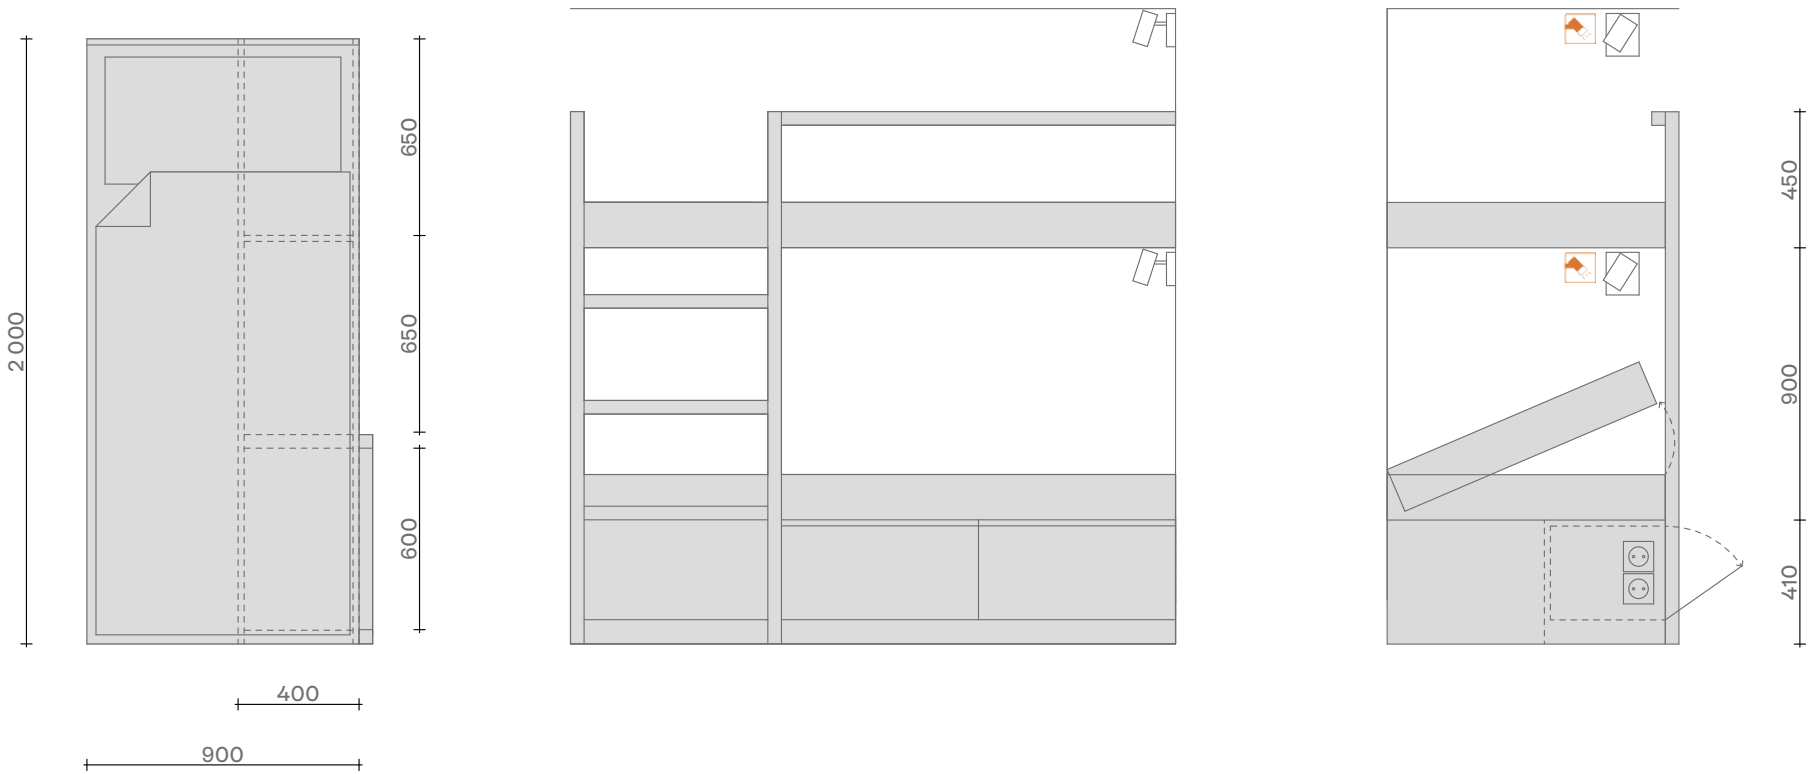

Observera att denna ritning är en förenklad representation och avvikelser från det färdiga huset kan förekomma.
Den yttre höjden påverkas av det valda takbeläggningmaterialet.
Vi förbehåller oss rätten att ändra våra produkter vid behov.
Immateriella rättigheter innehas av Extrahuset Scandinavia AB.