

RITNINGAR

Family 50 Orust

Detaljsymboler

EXTERIÖR

-  Eluttag
-  Utomhusbelysning
-  Vattenutkastare
-  Luft/luft värmepump exteriör del
-  Entrédörr med kodlås
-  Förberedd för elbilsladdning

INTERIÖR

-  Eluttag
-  Strömställare
-  Takbelysning
-  Radiator
-  El-central
-  Varmt golv
-  Kamin
-  Torkskåp

-  Luft/luft värmepump interiör del
-  Tv-uttag
-  Internet
-  Garderob
-  Trappa/Ståloft

KÖK

-  Ugn
-  Häll
-  Fläkt
-  Vask
-  Kyl/frys
-  Diskmaskin
-  Mikrovågsugn
-  Infälld spotlight


BADRUM

-  WC
-  Tvättställ
-  Dusch
-  Spegel
-  Toalettpappershållare
-  Varmvattenberedare
-  Fläkt
-  Komod
-  Handdukstork
-  Tvättmaskin
-  Väggbelysning

Observera att denna ritning är en förenklad representation och avvikelser från det färdiga huset kan förekomma.
Den yttre höjden påverkas av det valda takbeläggningsmaterialet.
Vi förbehåller oss rätten att ändra våra produkter vid behov.
Immateriella rättigheter innehas av Extrahuset Scandinavia AB.


FAMILY 50 ORUST

Plan Stege

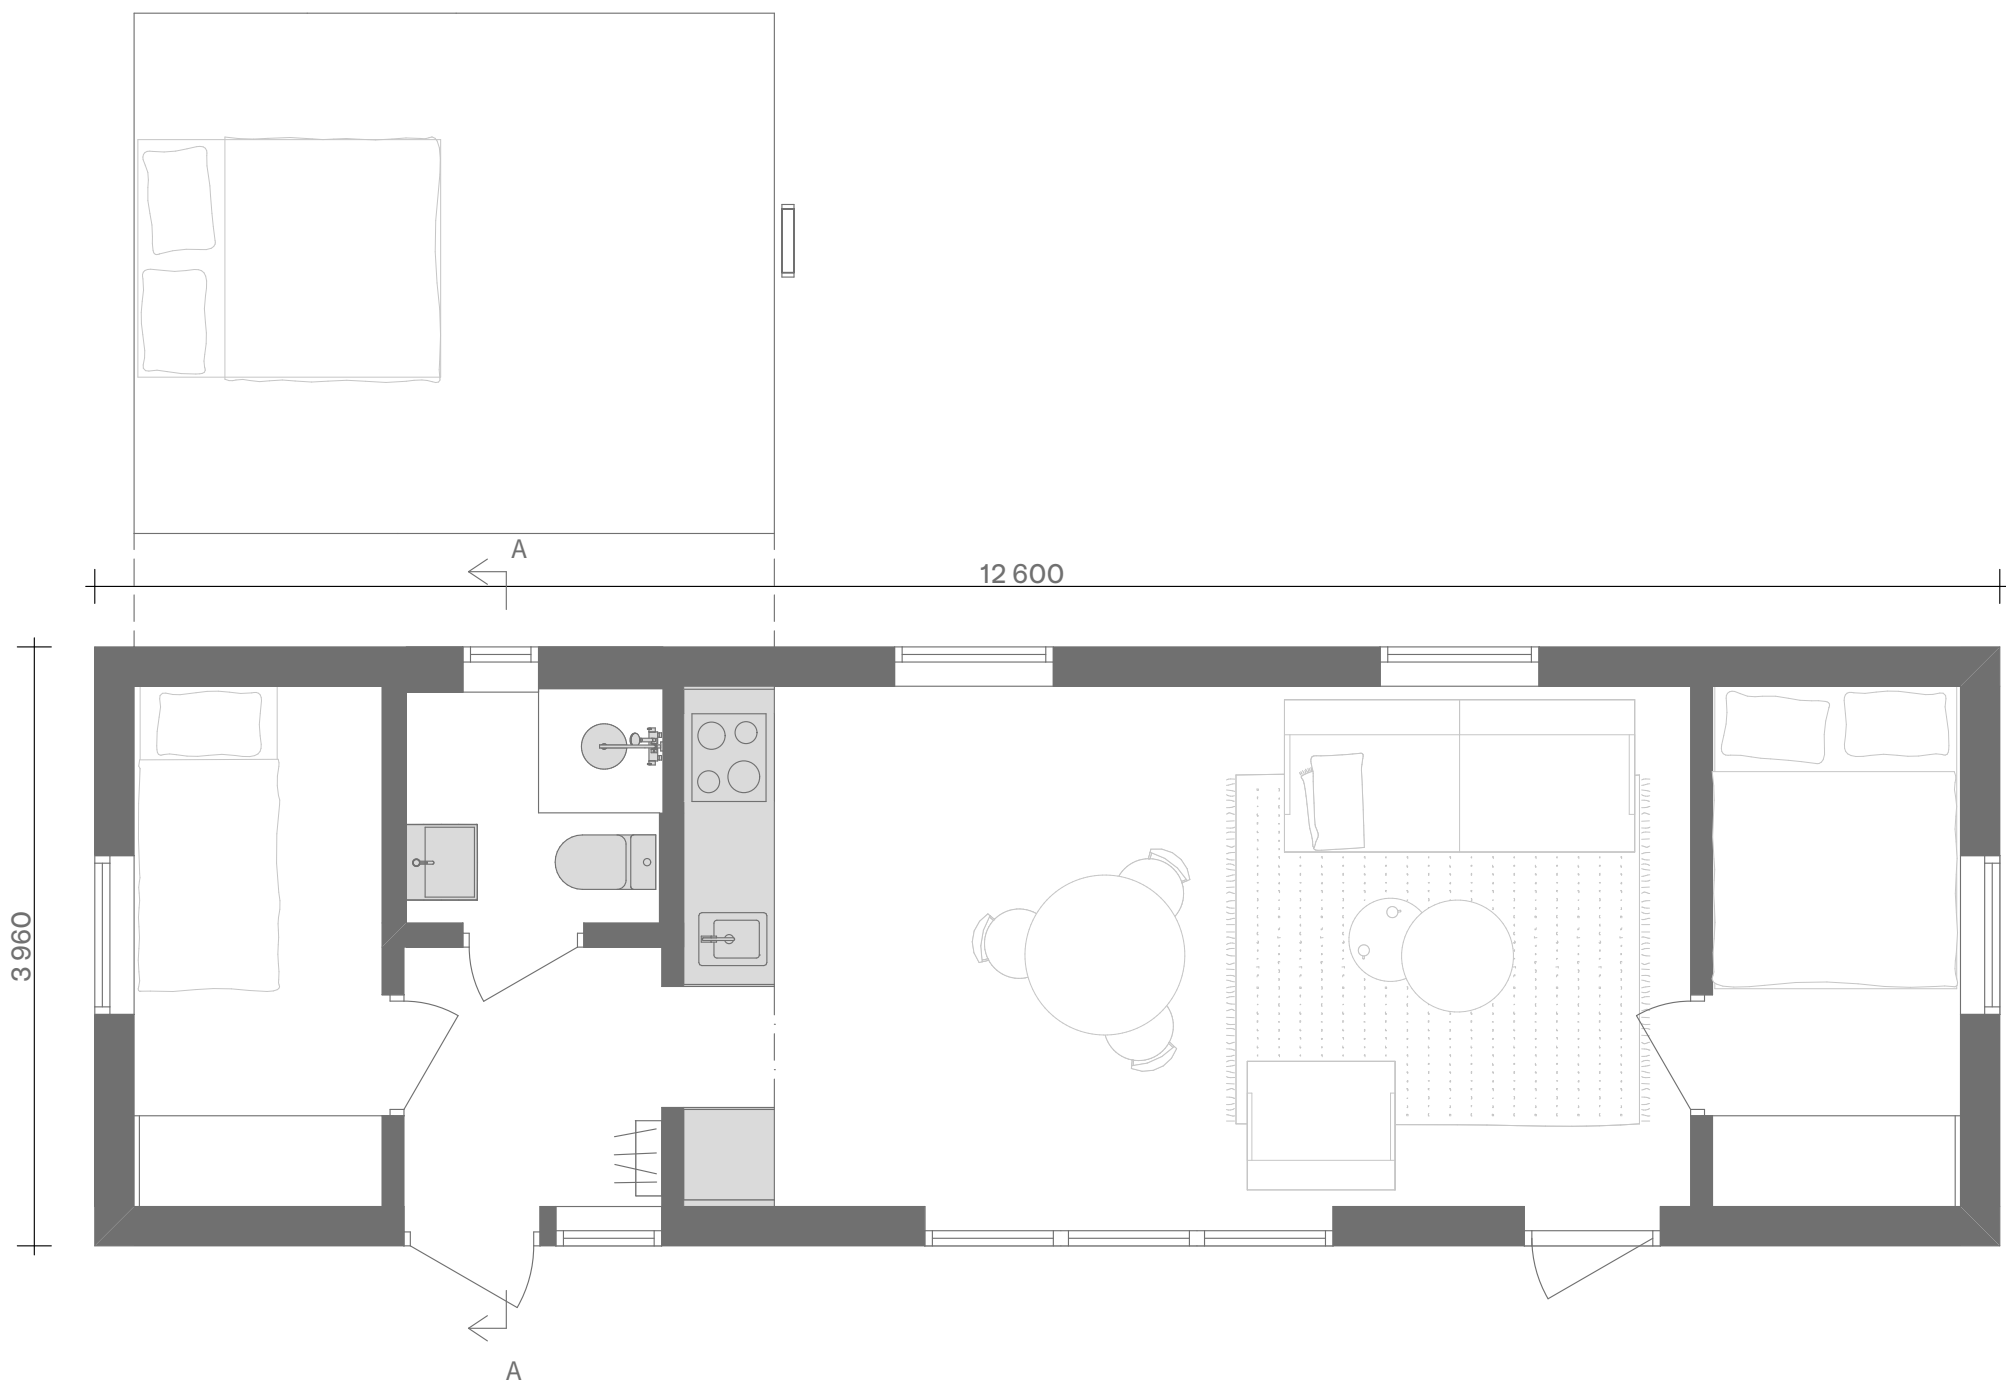


Observera att denna ritning är en förenklad representation och avvikelser från det färdiga huset kan förekomma.
Den yttre höjden påverkas av det valda takbeläggingsmaterialet.
Vi förbehåller oss rätten att ändra våra produkter vid behov.
Immateriella rättigheter innehas av Extrahuset Scandinavia AB.

Plan Trappa 1

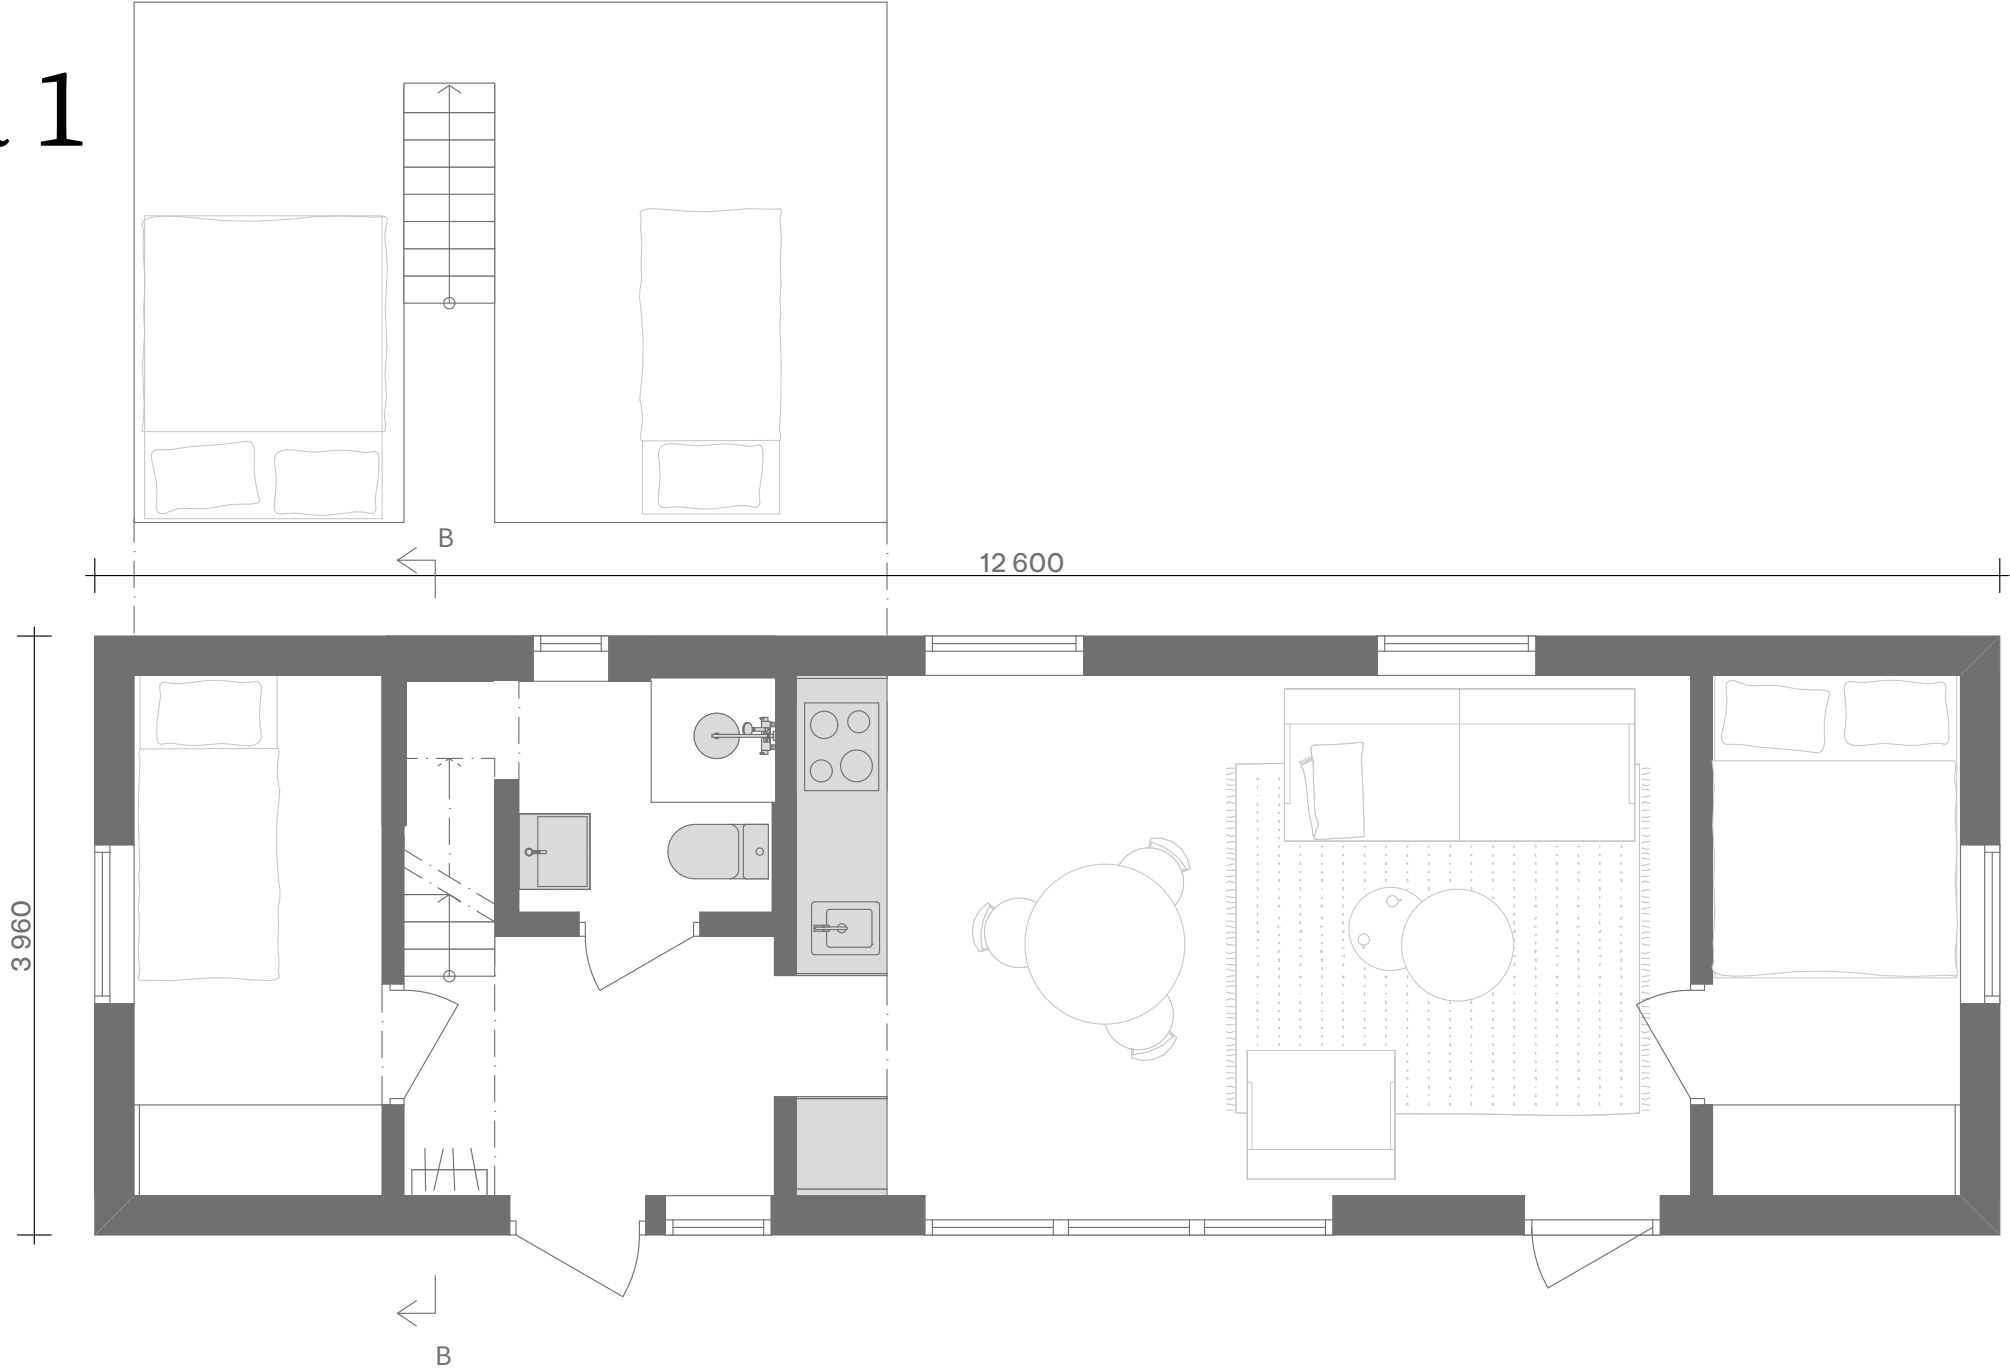

Observera att denna ritning är en förenklad representation och avvikelser från det färdiga huset kan förekomma.
Den yttre höjden påverkas av det valda takbeläggingsmaterialet.
Vi förbehåller oss rätten att ändra våra produkter vid behov.
Immateriella rättigheter innehas av Extrahuset Scandinavia AB.


Plan Trappa 2

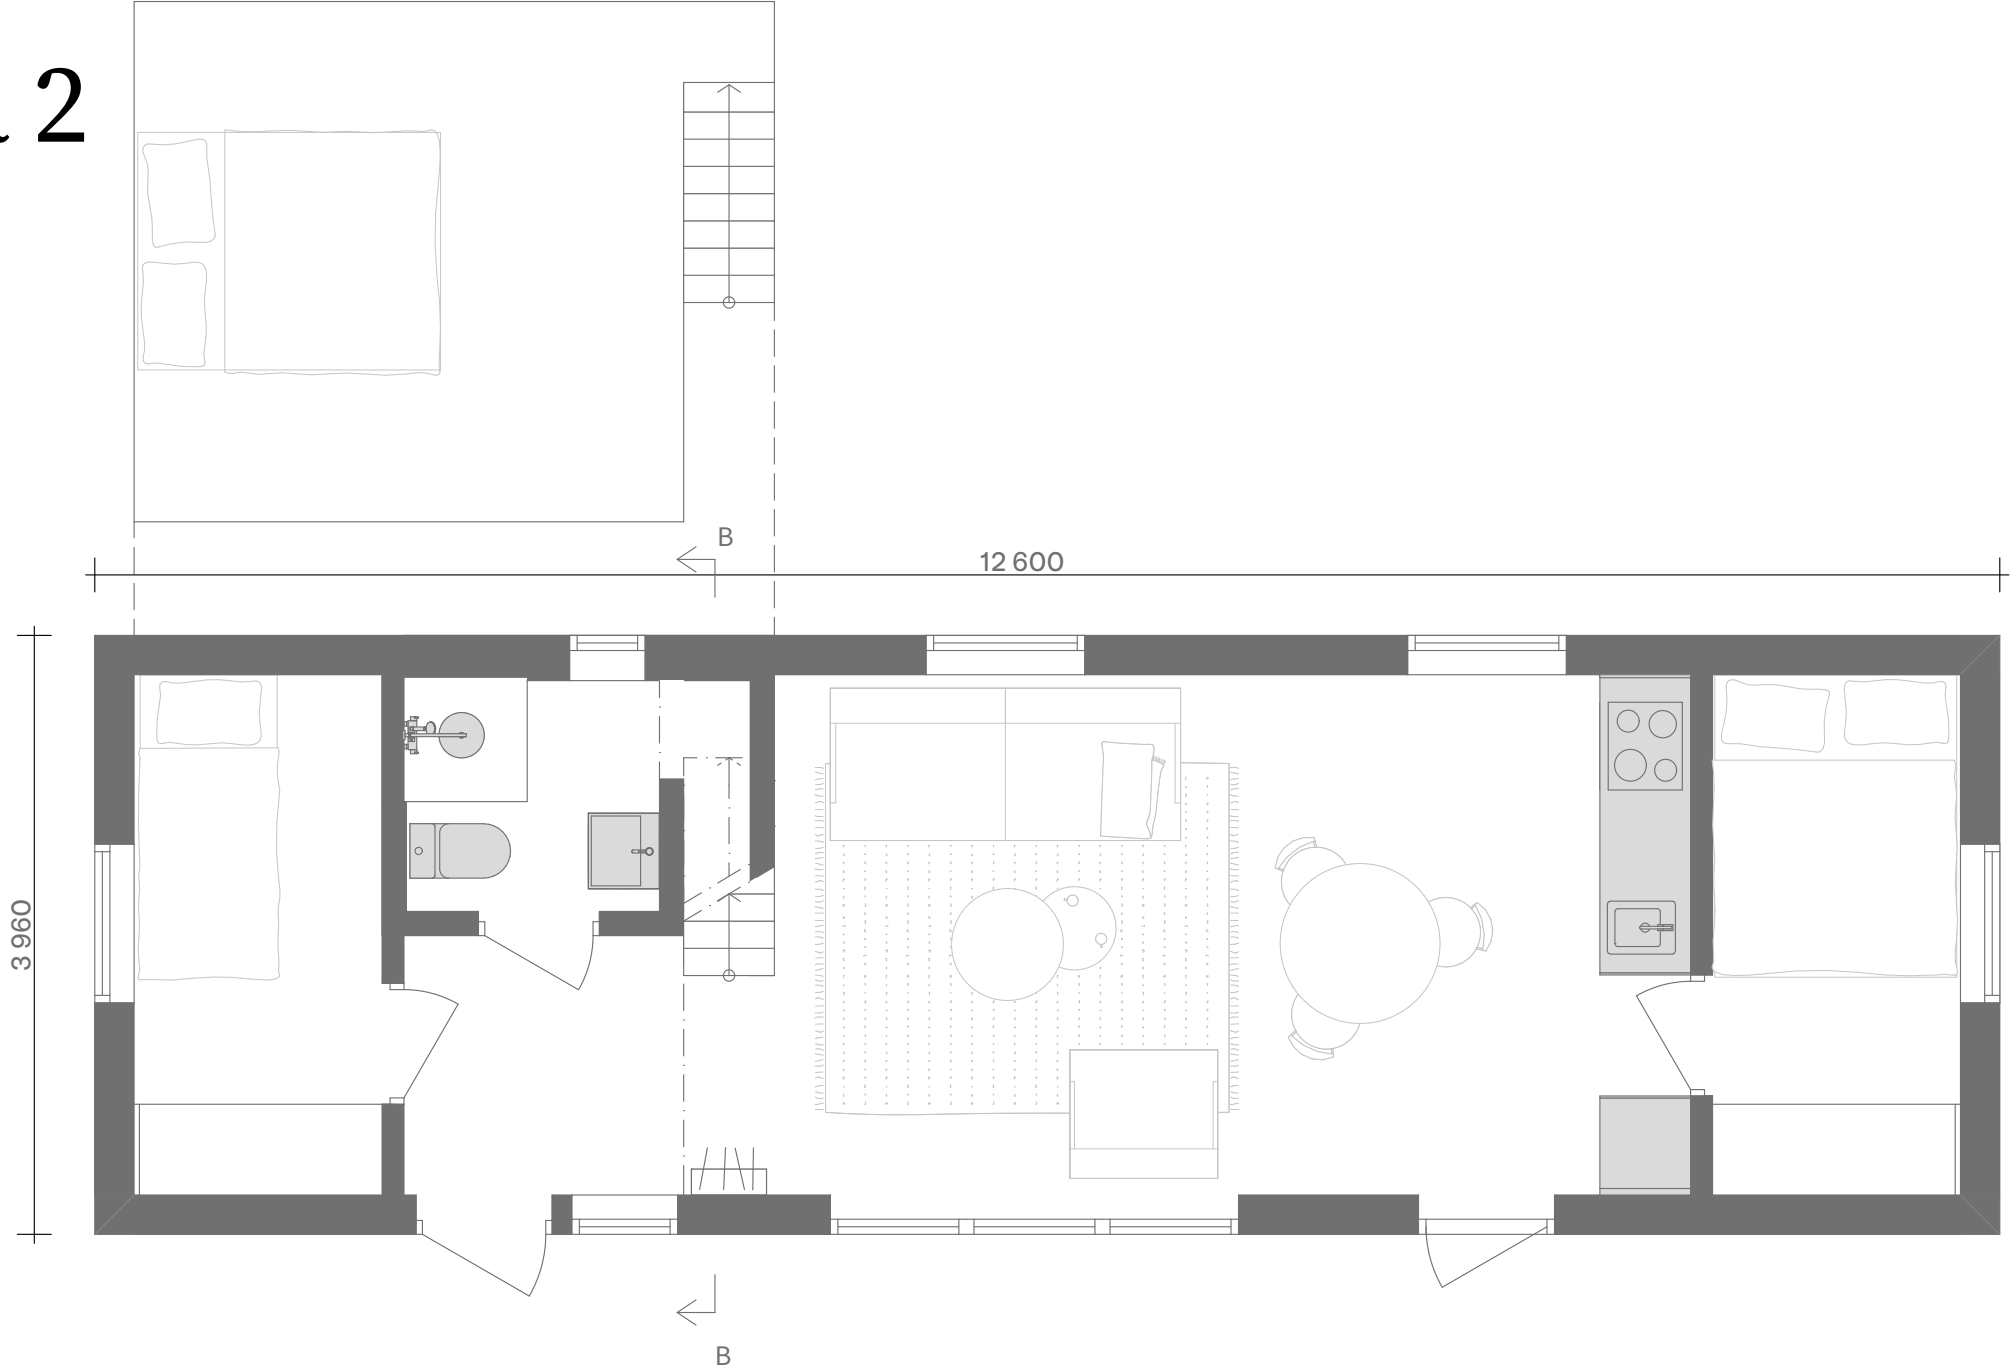

Observera att denna ritning är en förenklad representation och avvikelser från det färdiga huset kan förekomma.
Den yttre höjden påverkas av det valda takbeläggingsmaterialet.
Vi förbehåller oss rätten att ändra våra produkter vid behov.
Immateriella rättigheter innehas av Extrahuset Scandinavia AB.

FAMILY 50 ORUST




Plan Ståloft

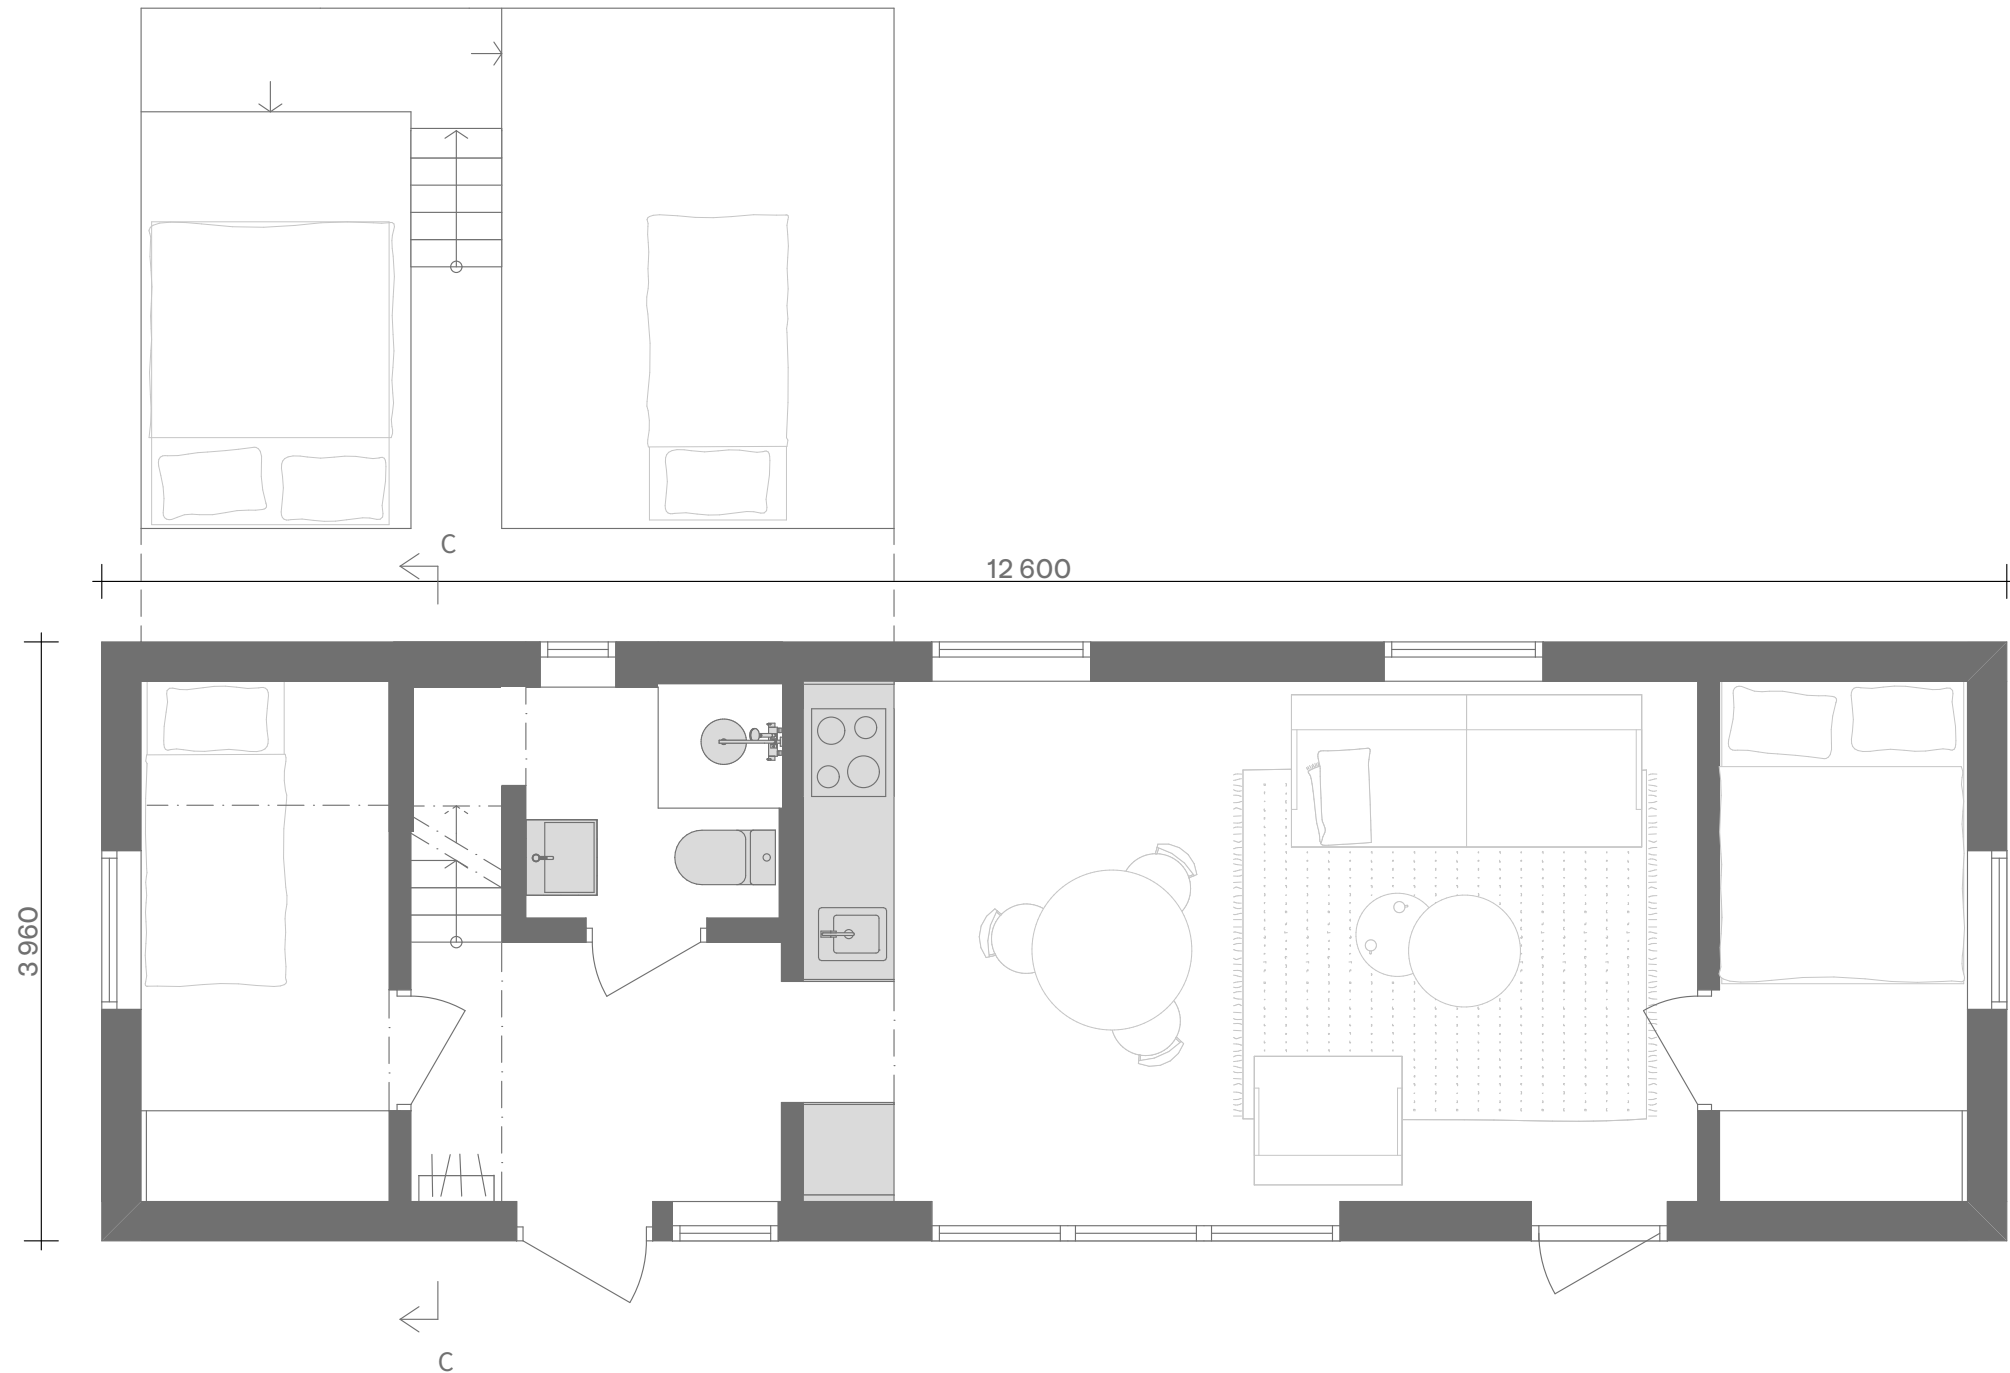

Observera att denna ritning är en förenklad representation och avvikelser från det färdiga huset kan förekomma.
Den yttre höjden påverkas av det valda takbeläggningmaterialet.
Vi förbehåller oss rätten att ändra våra produkter vid behov.
Immateriella rättigheter innehas av Extrahuset Scandinavia AB.

FAMILY 50 ORUST


Fasader

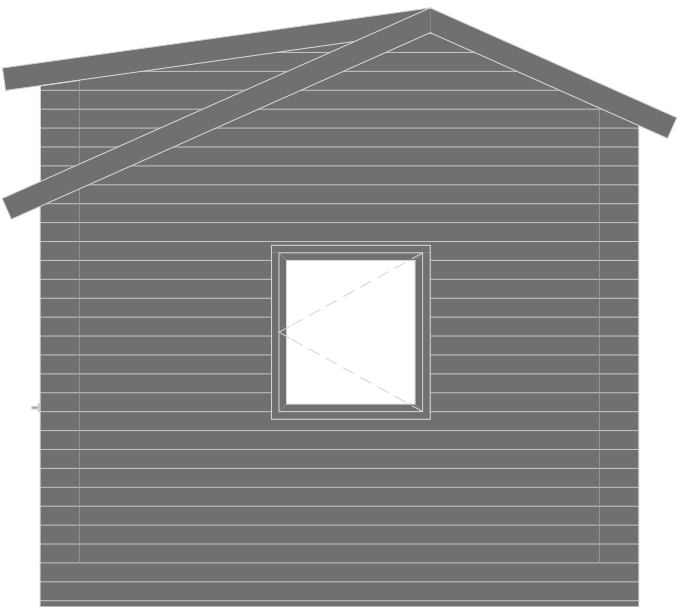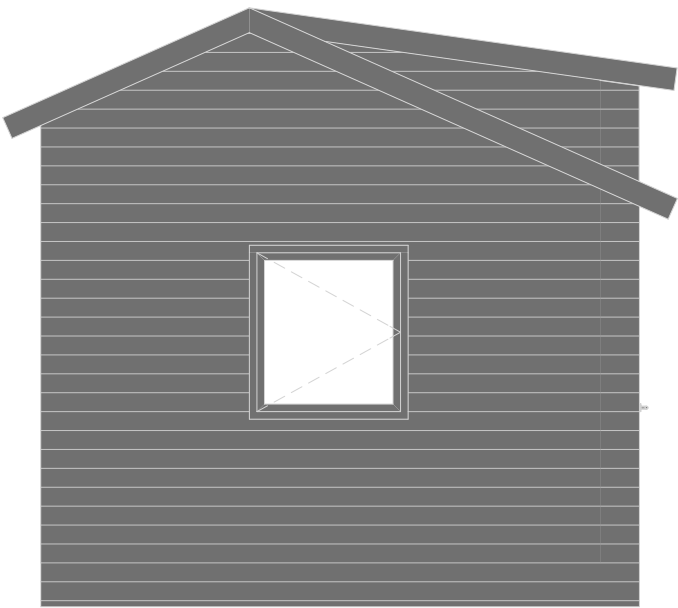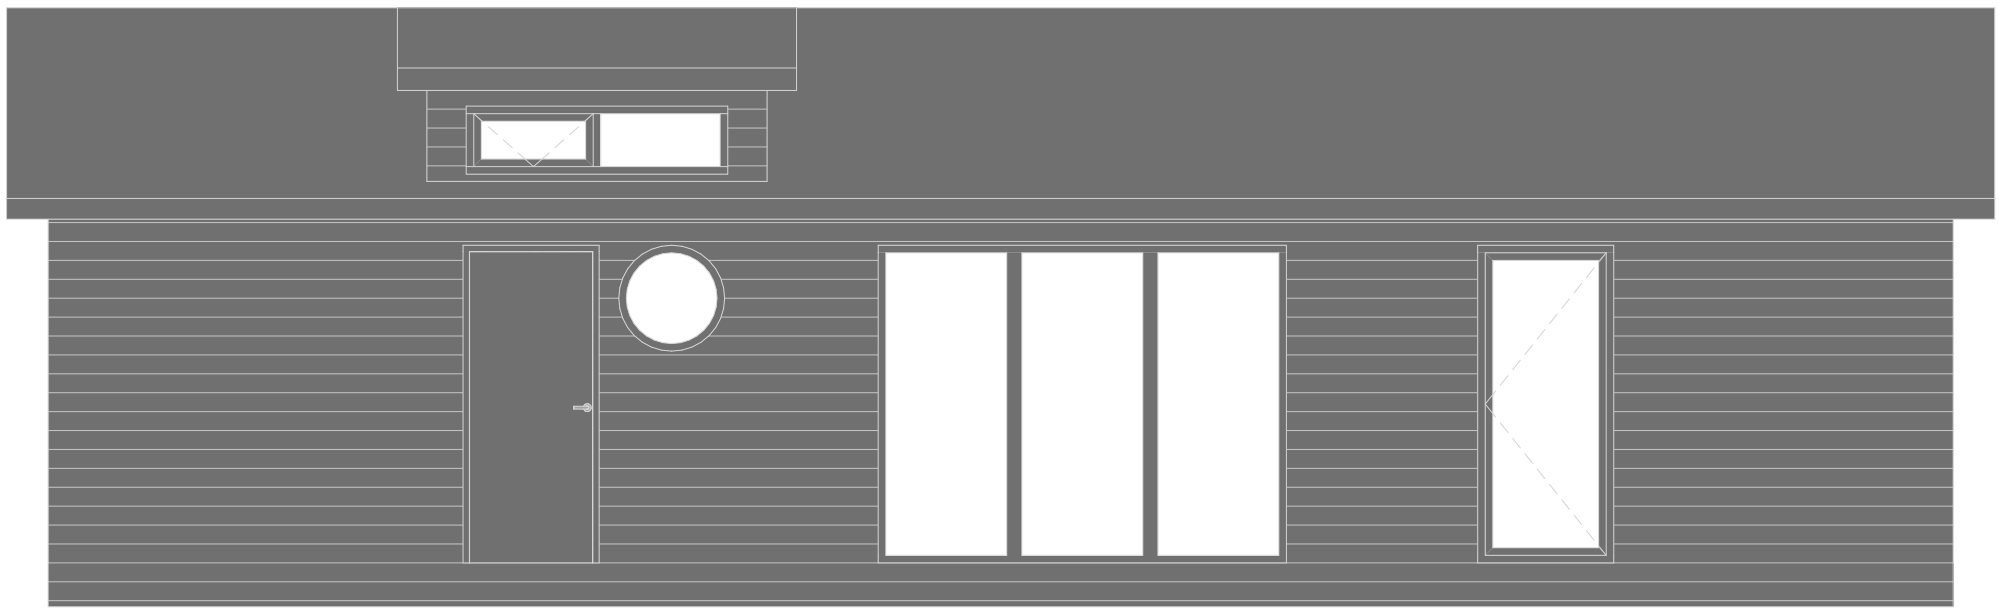


Principfasader, exakt fönsterplacering enligt planlösning

Observera att denna ritning är en förenklad representation och avvikelser från det färdiga huset kan förekomma.
Den yttre höjden påverkas av det valda takbeläggingsmaterialet.
Vi förbehåller oss rätten att ändra våra produkter vid behov.
Immateriella rättigheter innehas av Extrahuset Scandinavia AB.


Sektioner

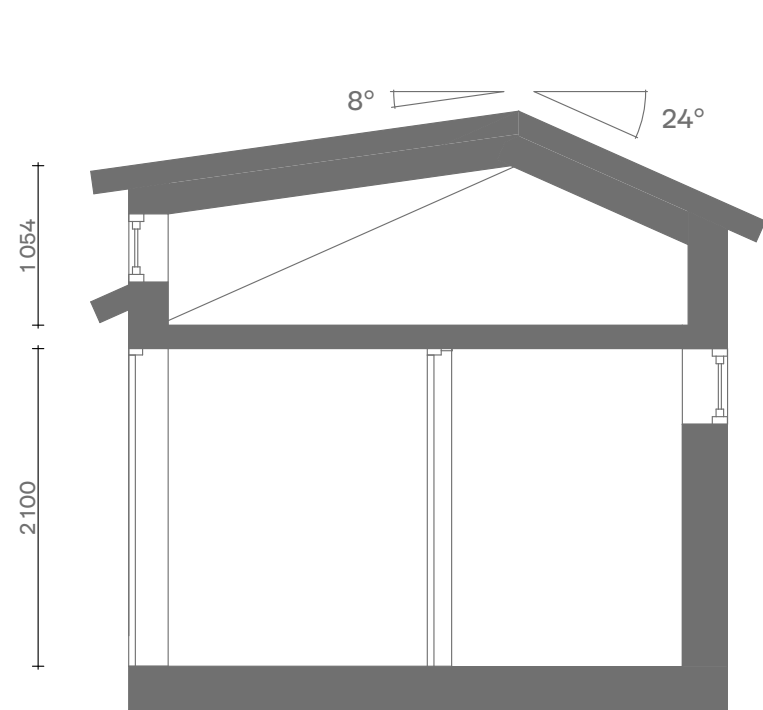

Sektion A

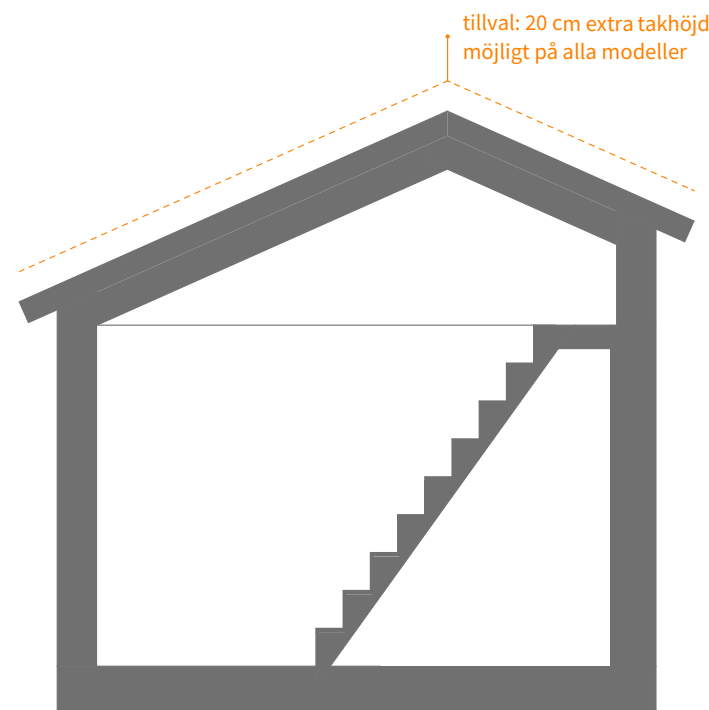

Sektion B trappa

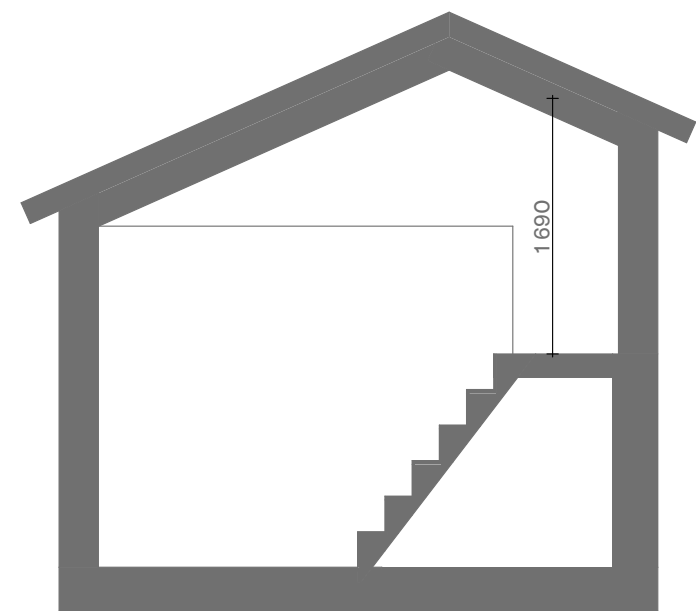


Sektion C ståloft

Observera att denna ritning är en förenklad representation och avvikelser från det färdiga huset kan förekomma.
Den yttre höjden påverkas av det valda takbeläggningmaterialet.
Vi förbehåller oss rätten att ändra våra produkter vid behov.
Immateriella rättigheter innehas av Extrahuset Scandinavia AB.

Detalj


- STANDARD
- TILLVAL

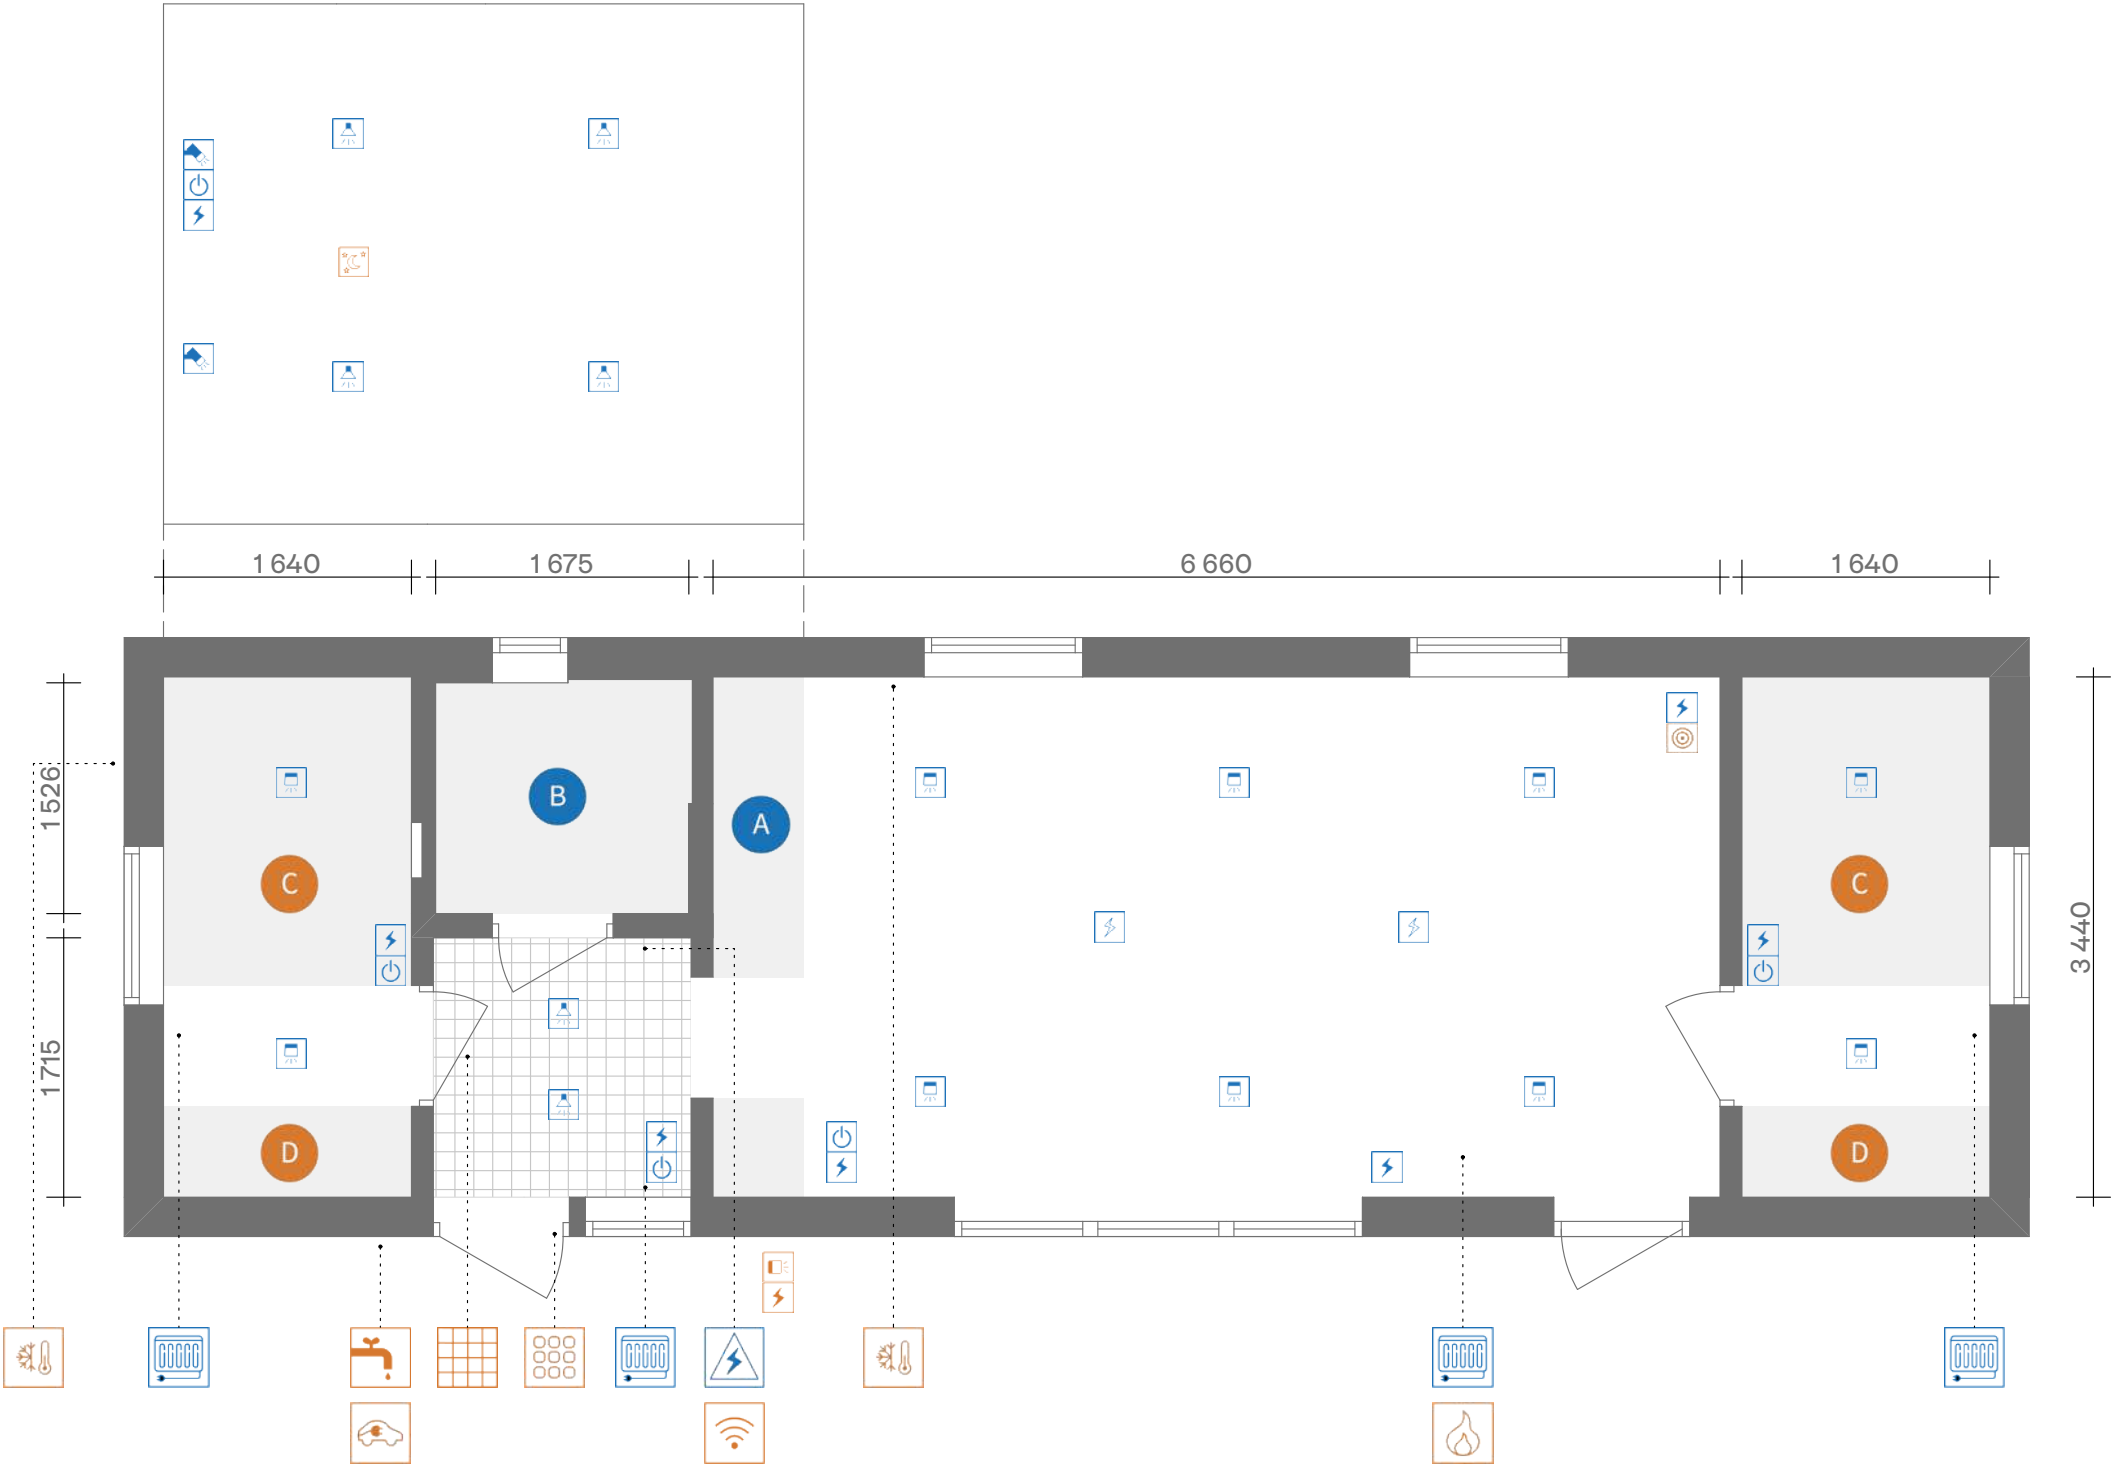

Observera att denna ritning är en förenklad representation och avvikelser från det färdiga huset kan förekomma.
Den yttre höjden påverkas av det valda takbeläggningsmaterialet.
Vi förbehåller oss rätten att ändra våra produkter vid behov.
Immateriella rättigheter innehas av Extrahuset Scandinavia AB.

Detalj trappa/ståloft


- STANDARD
- TILLVAL

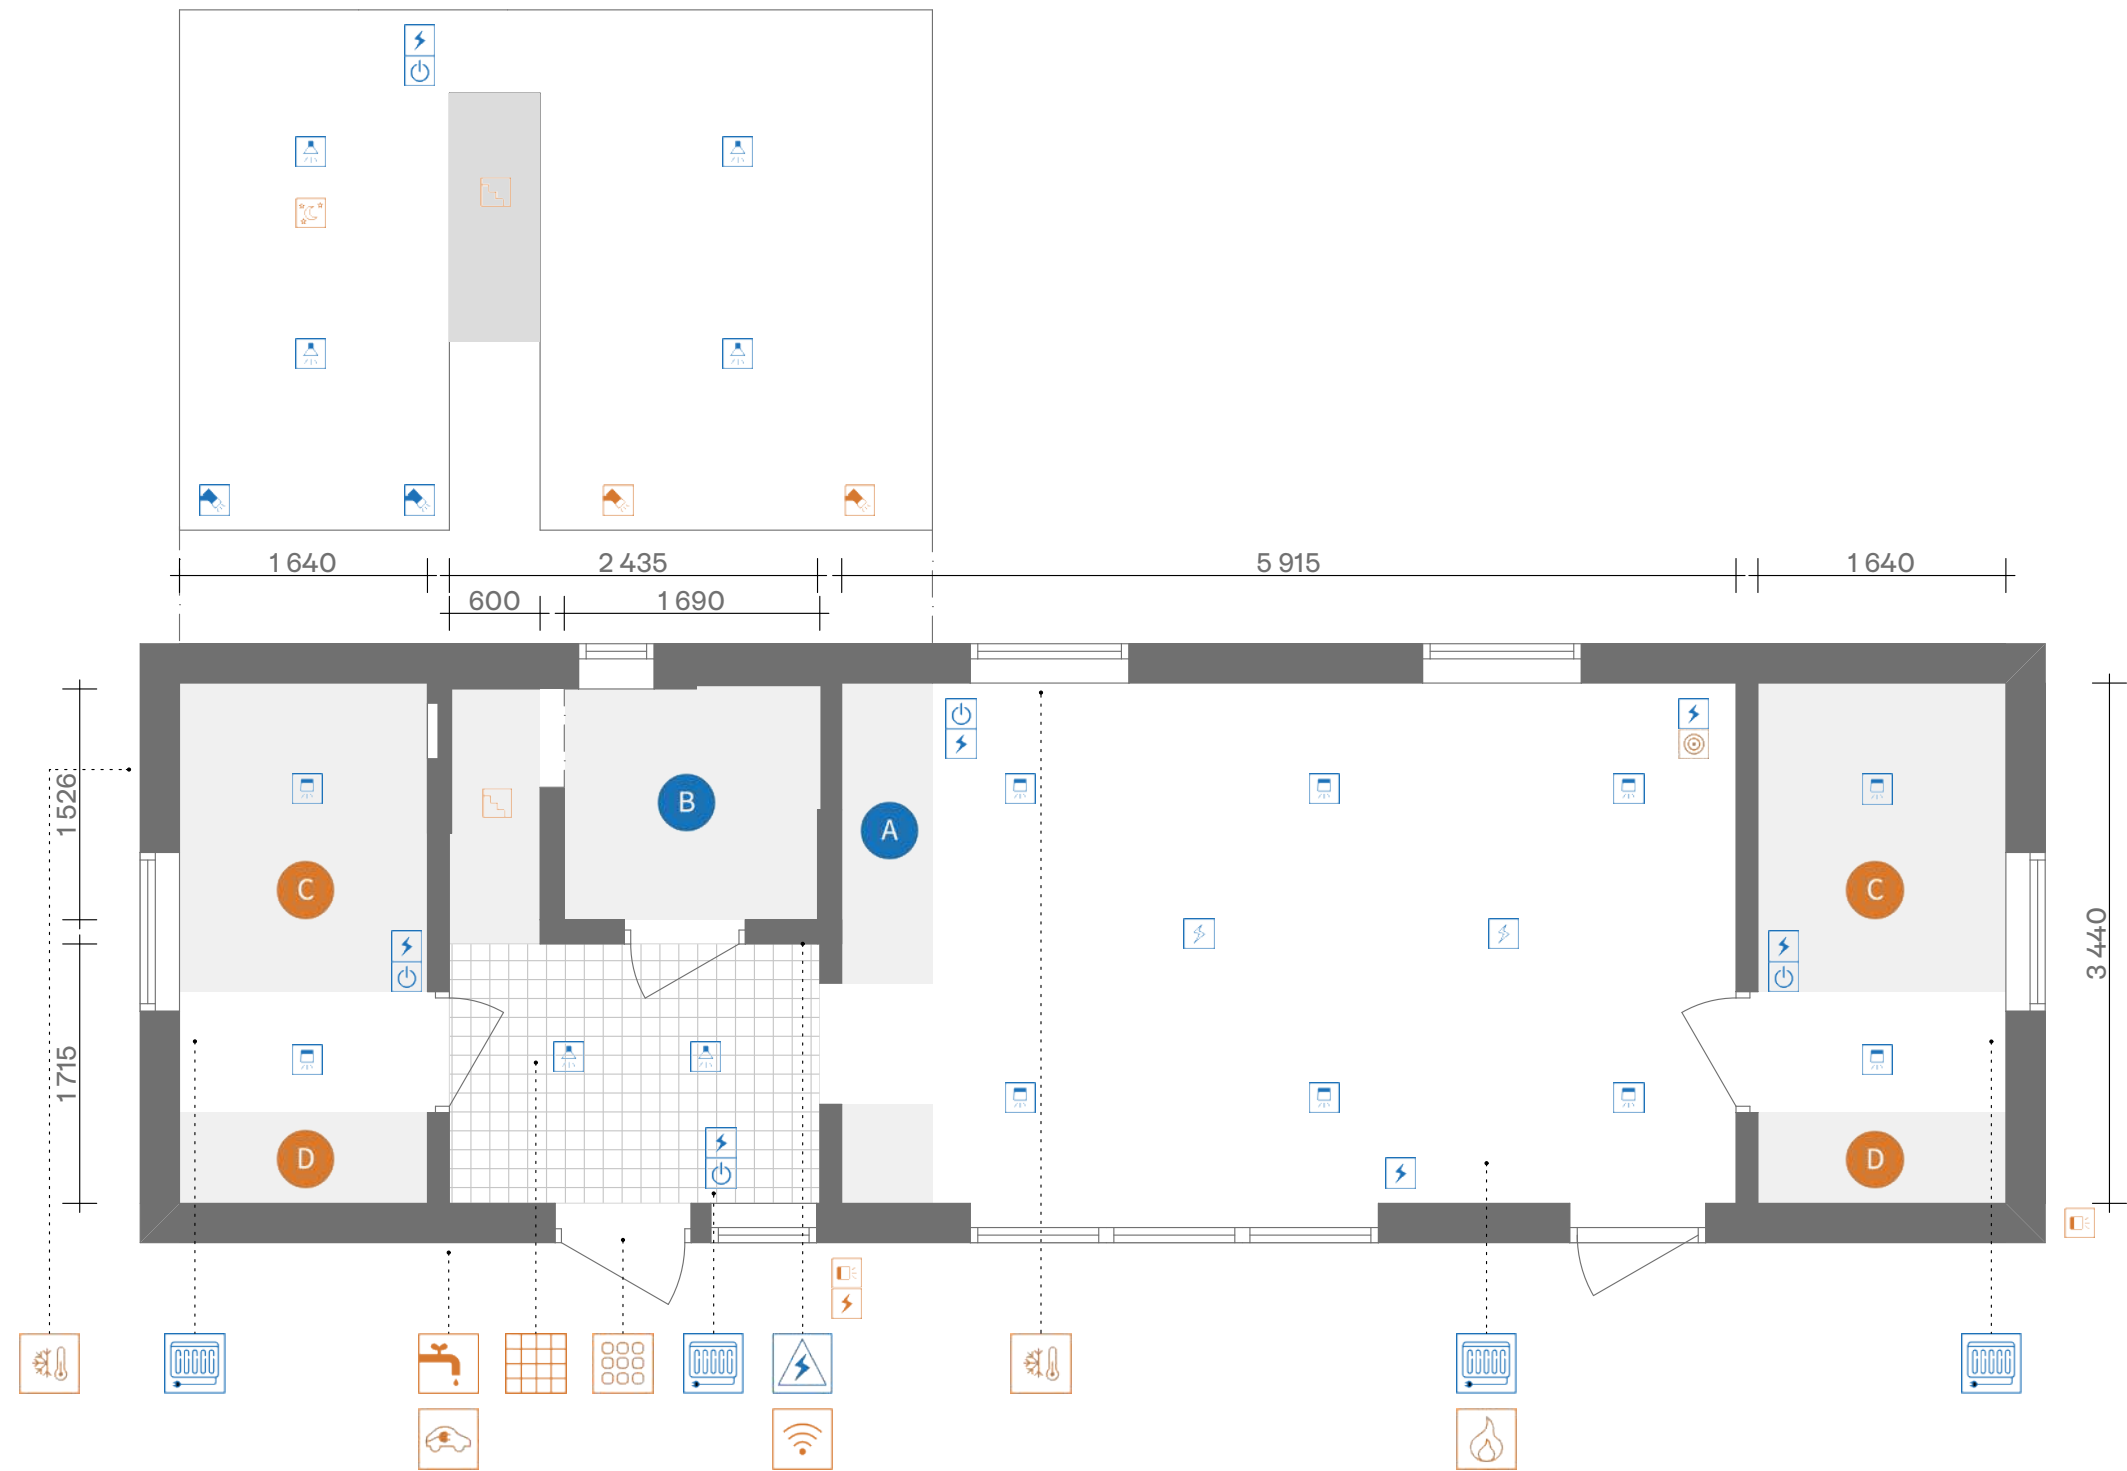

Observera att denna ritning är en förenklad representation och avvikelser från det färdiga huset kan förekomma.
Den yttre höjden påverkas av det valda takbeläggningsmaterialet.
Vi förbehåller oss rätten att ändra våra produkter vid behov.
Immateriella rättigheter innehas av Extrahuset Scandinavia AB.

Detalj trappa 2


- STANDARD
- TILLVAL

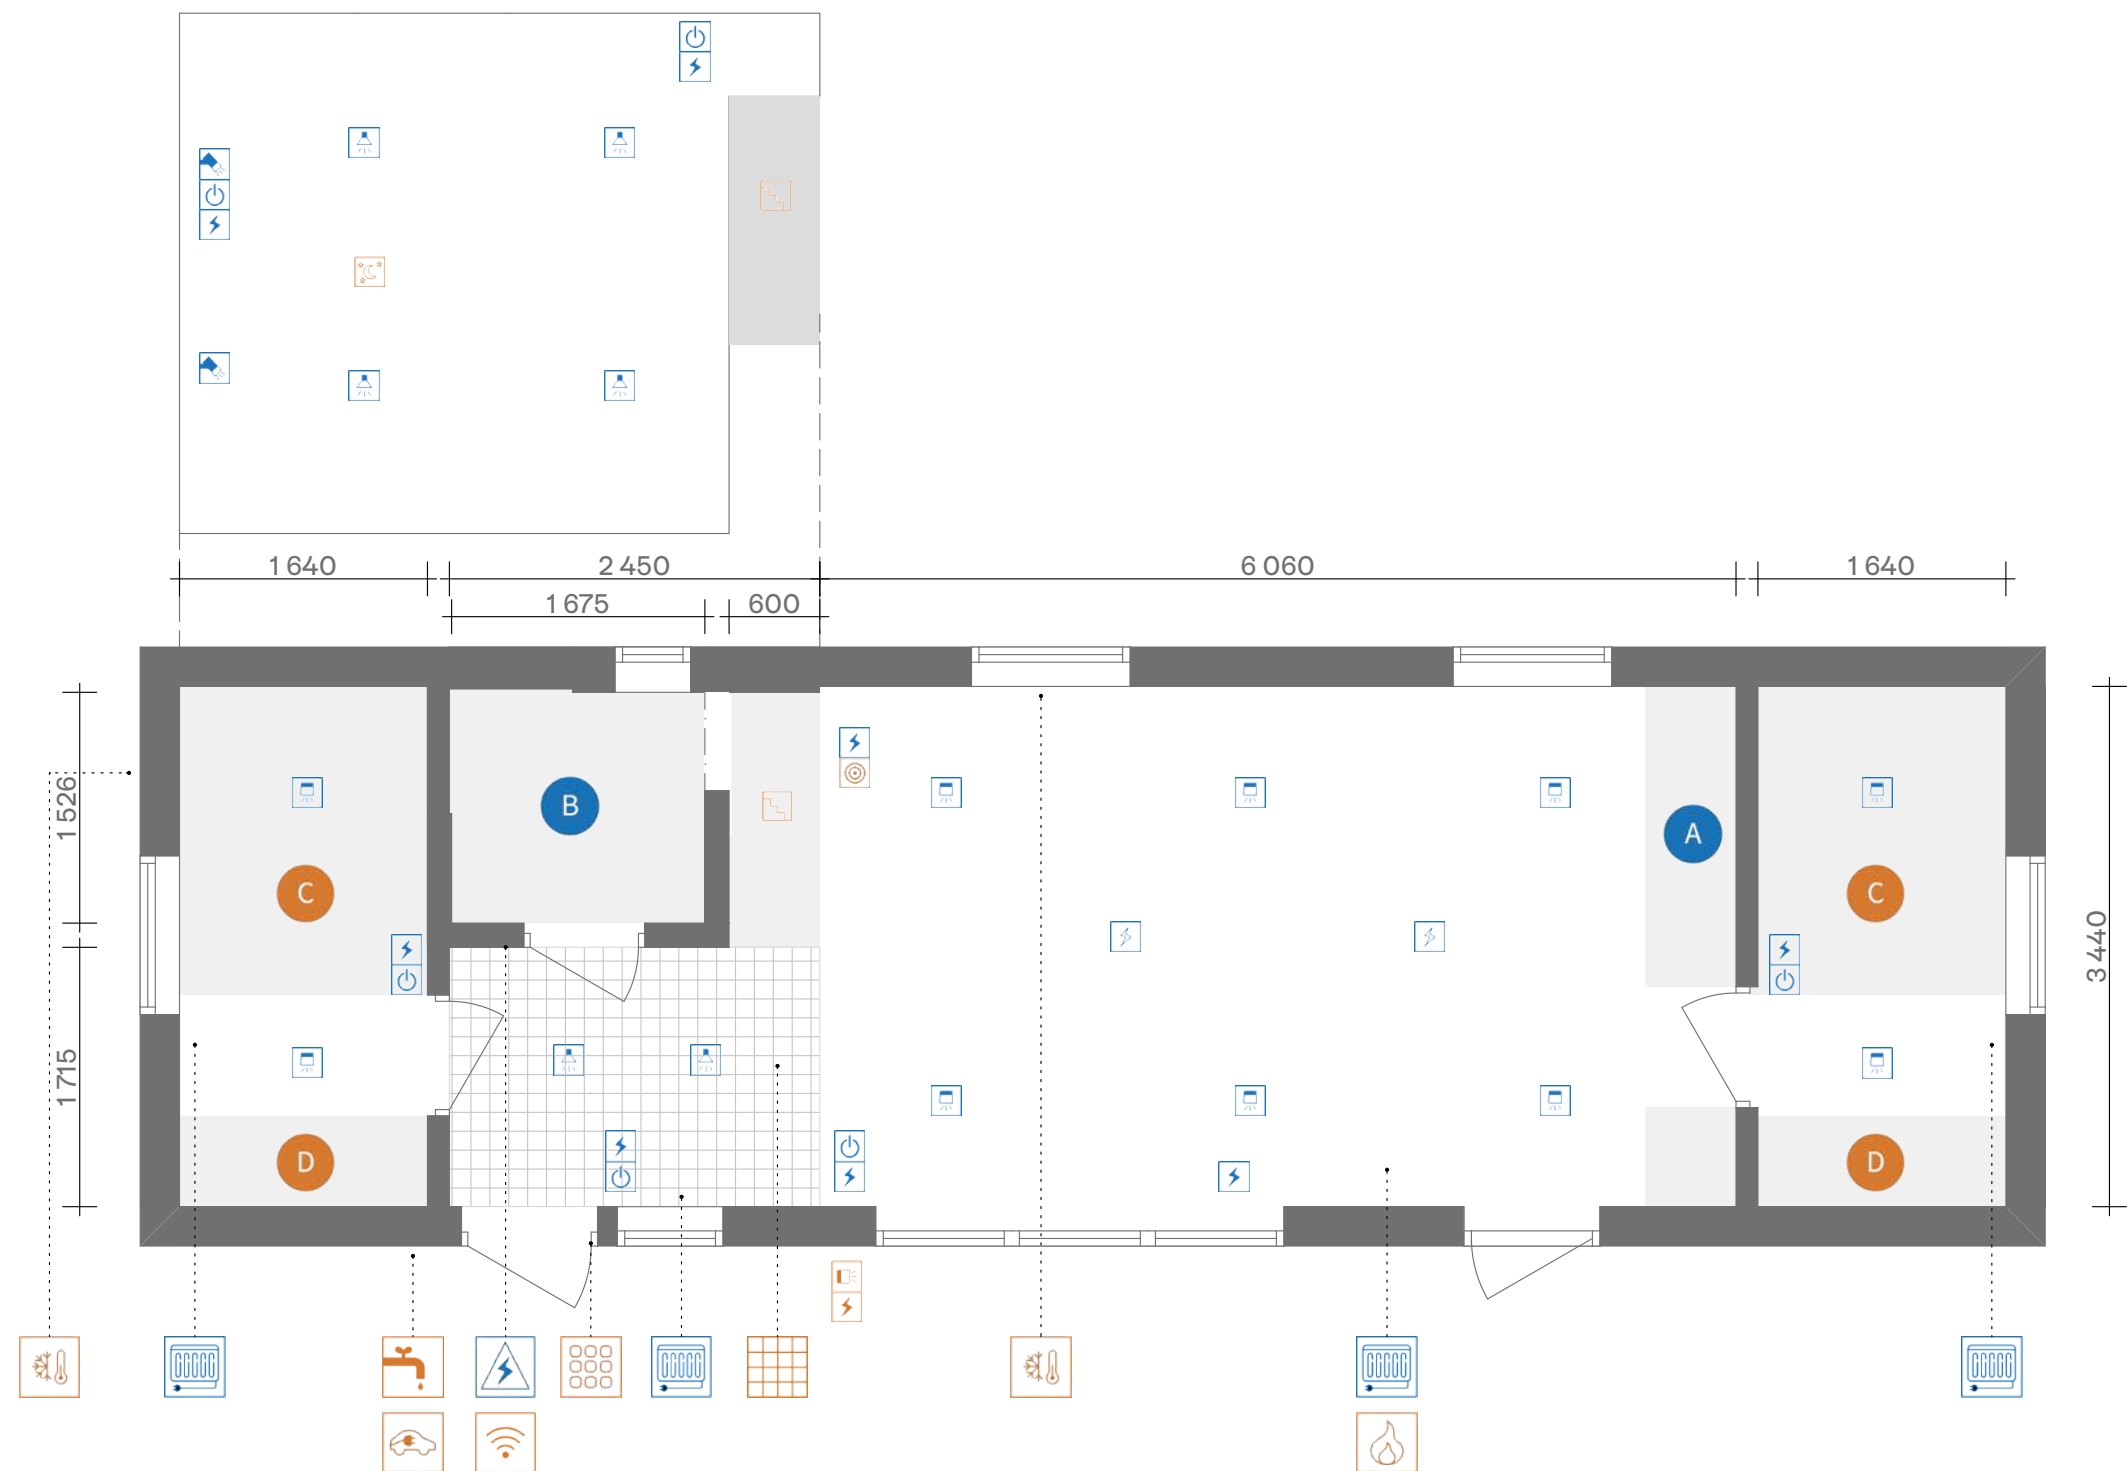

Observera att denna ritning är en förenklad representation och avvikelser från det färdiga huset kan förekomma.
Den yttre höjden påverkas av det valda takbeläggningmaterialet.
Vi förbehåller oss rätten att ändra våra produkter vid behov.
Immateriella rättigheter innehas av Extrahuset Scandinavia AB.

Detalj Kök A

- STANDARD
- TILLVAL


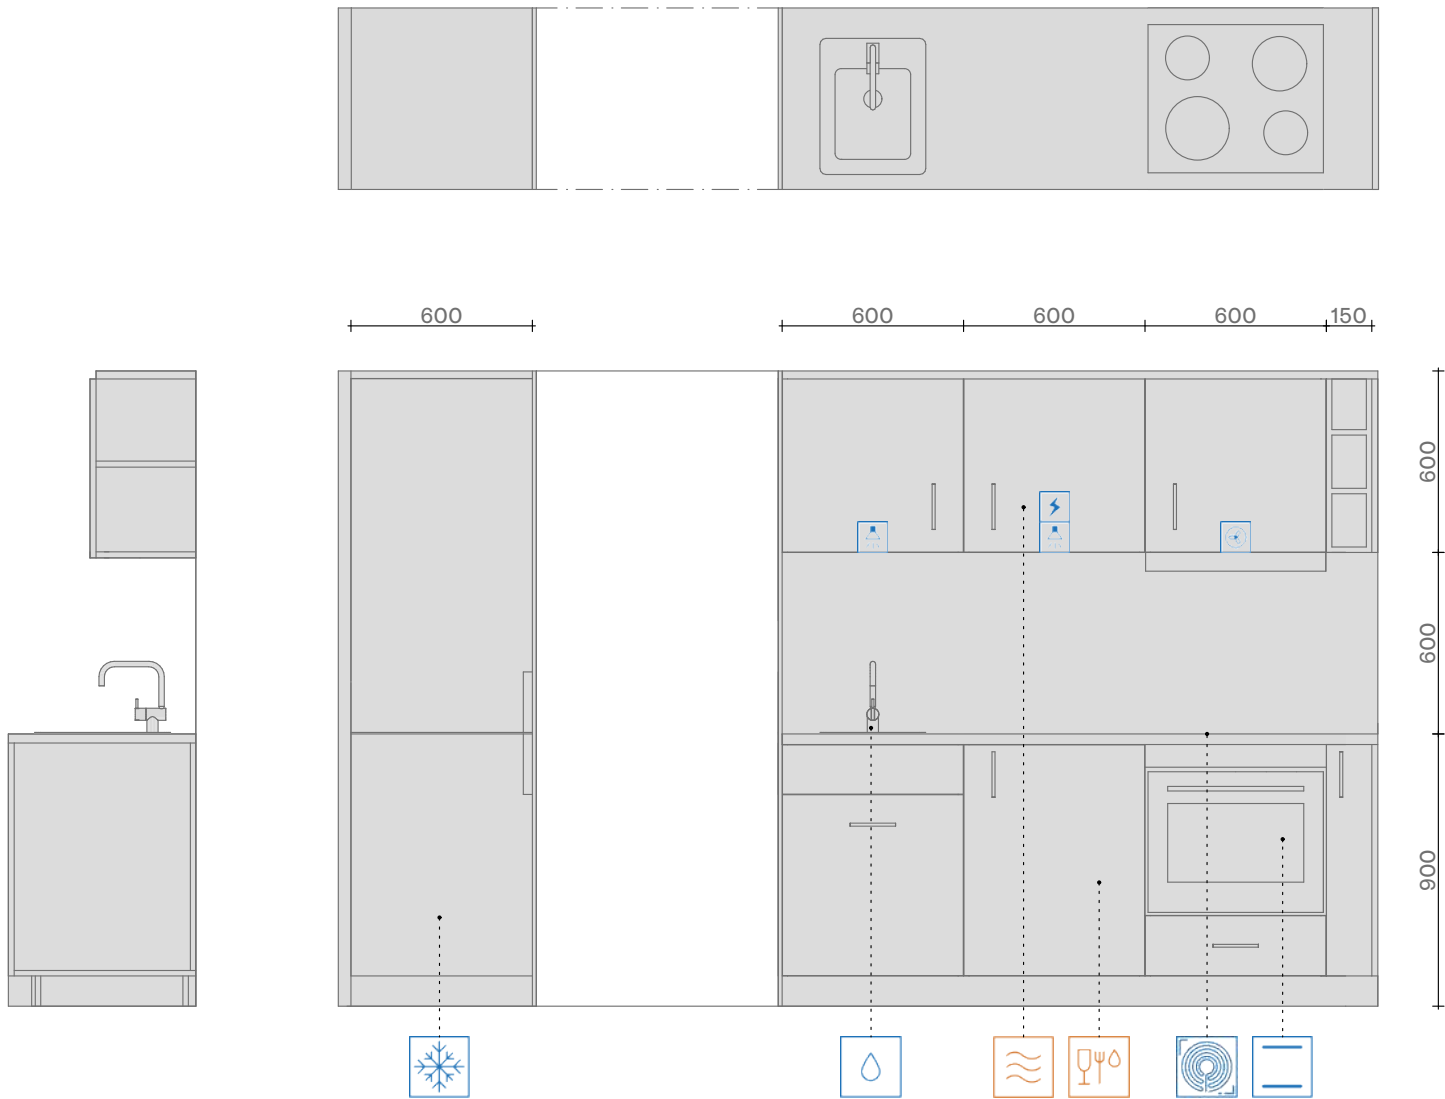


OBS Köket är spegelvänt i planlösning Trappa 2

Observera att denna ritning är en förenklad representation och avvikelser från det färdiga huset kan förekomma.
Den yttre höjden påverkas av det valda takbeläggningsmaterialet.
Vi förbehåller oss rätten att ändra våra produkter vid behov.
Immateriella rättigheter innehas av Extrahuset Scandinavia AB.

Detalj Bad Stege B


STANDARD
TILLVAL

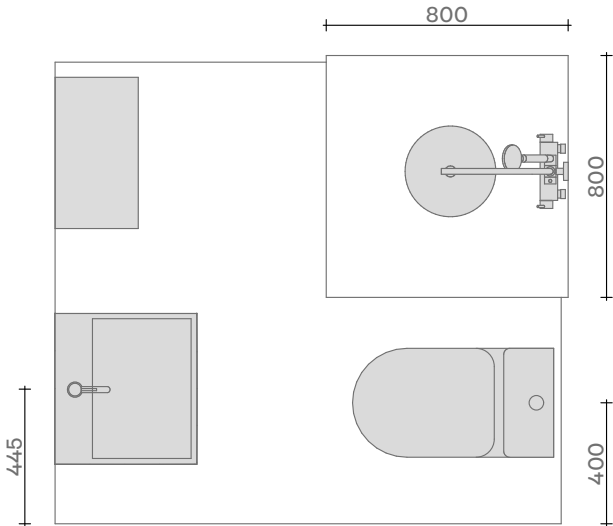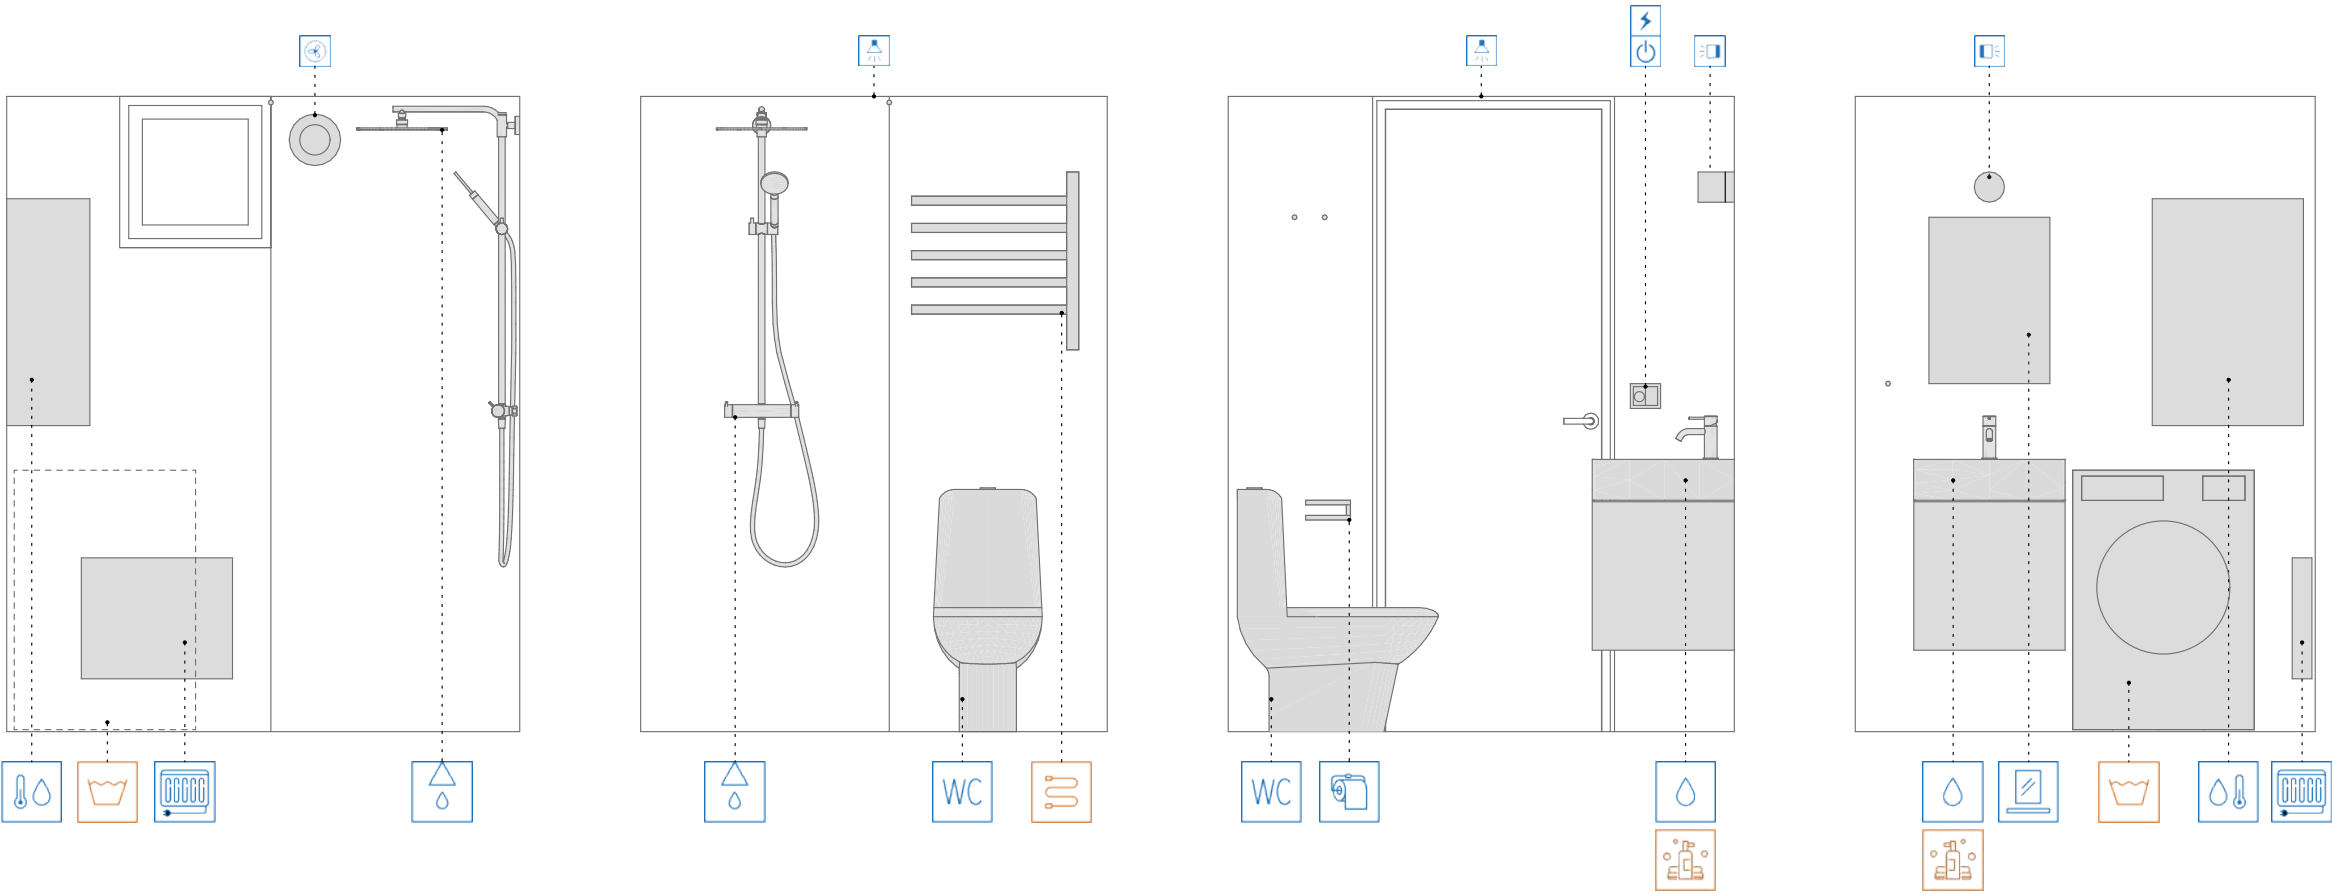


Observera att denna ritning är en förenklad representation och avvikelser från det färdiga huset kan förekomma.
Den yttre höjden påverkas av det valda takbeläggingsmaterialet.
Vi förbehåller oss rätten att ändra våra produkter vid behov.
Immateriella rättigheter innehas av Extrahuset Scandinavia AB.

Detalj Bad Trappa B

STANDARD
TILLVAL

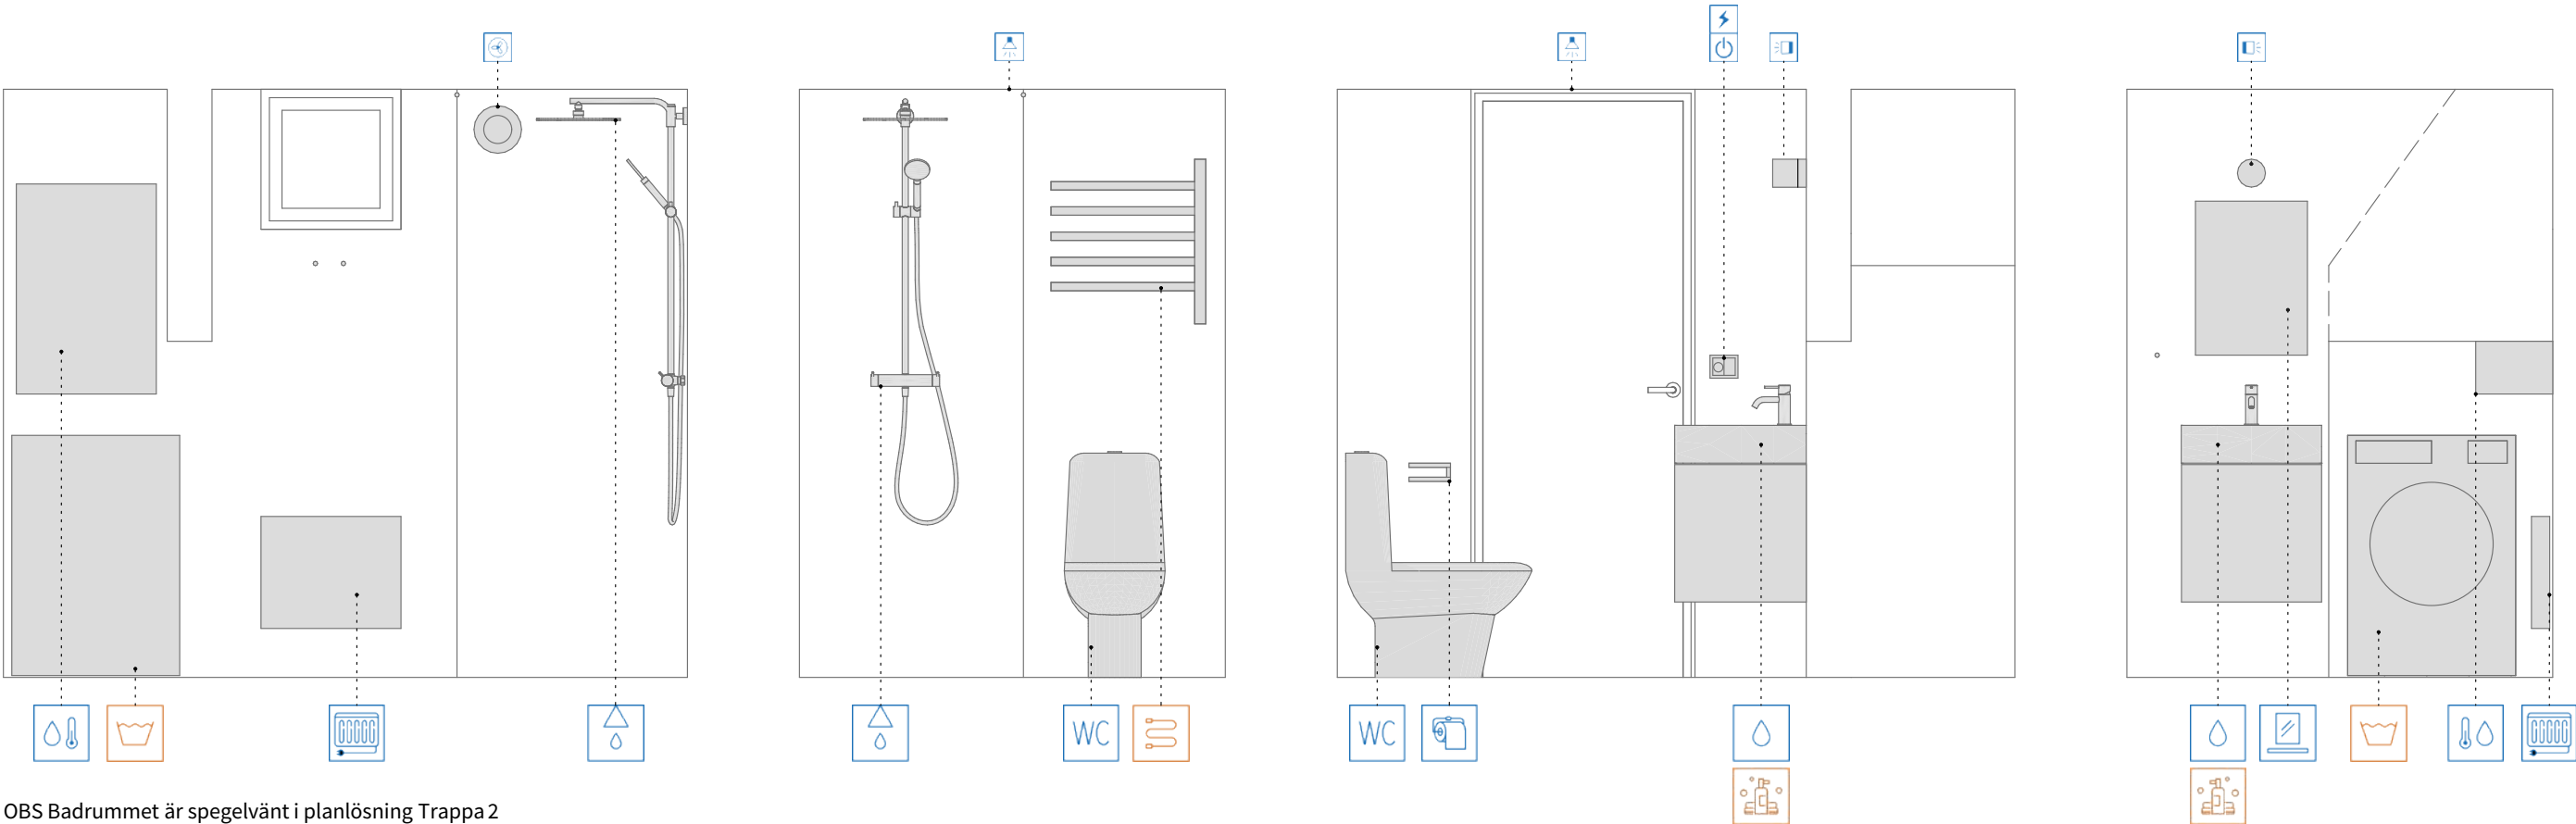



OBS Badrummet är spegelvänt i planlösning Trappa 2

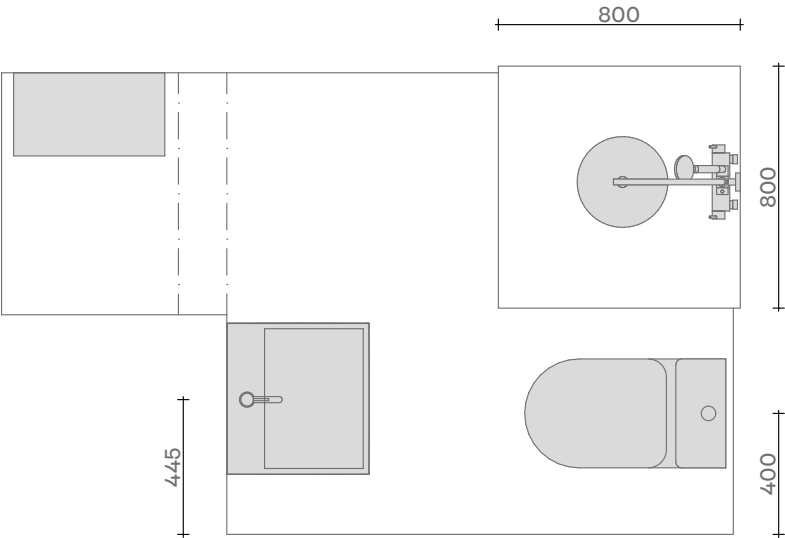

Observera att denna ritning är en förenklad representation och avvikelser från det färdiga huset kan förekomma.
Den yttre höjden påverkas av det valda takbeläggingsmaterialet.
Vi förbehåller oss rätten att ändra våra produkter vid behov.
Immateriella rättigheter innehas av Extrahuset Scandinavia AB.

Detalj Bad Ståloft B


STANDARD
TILLVAL

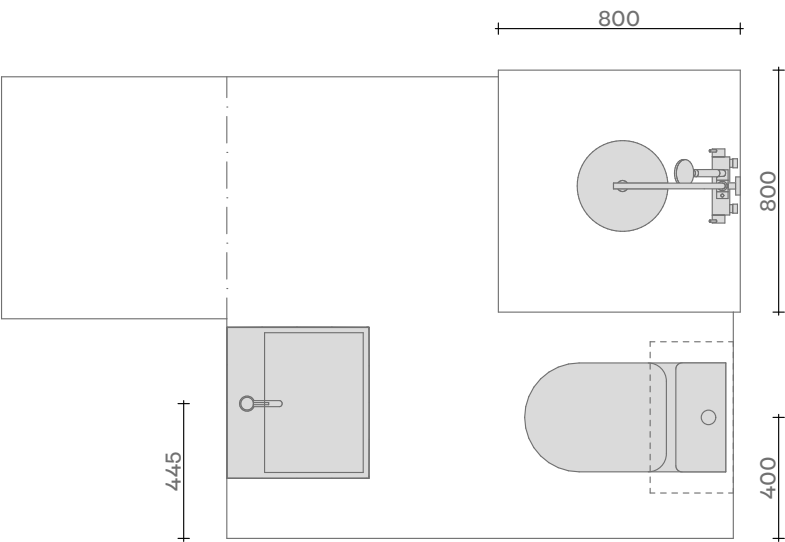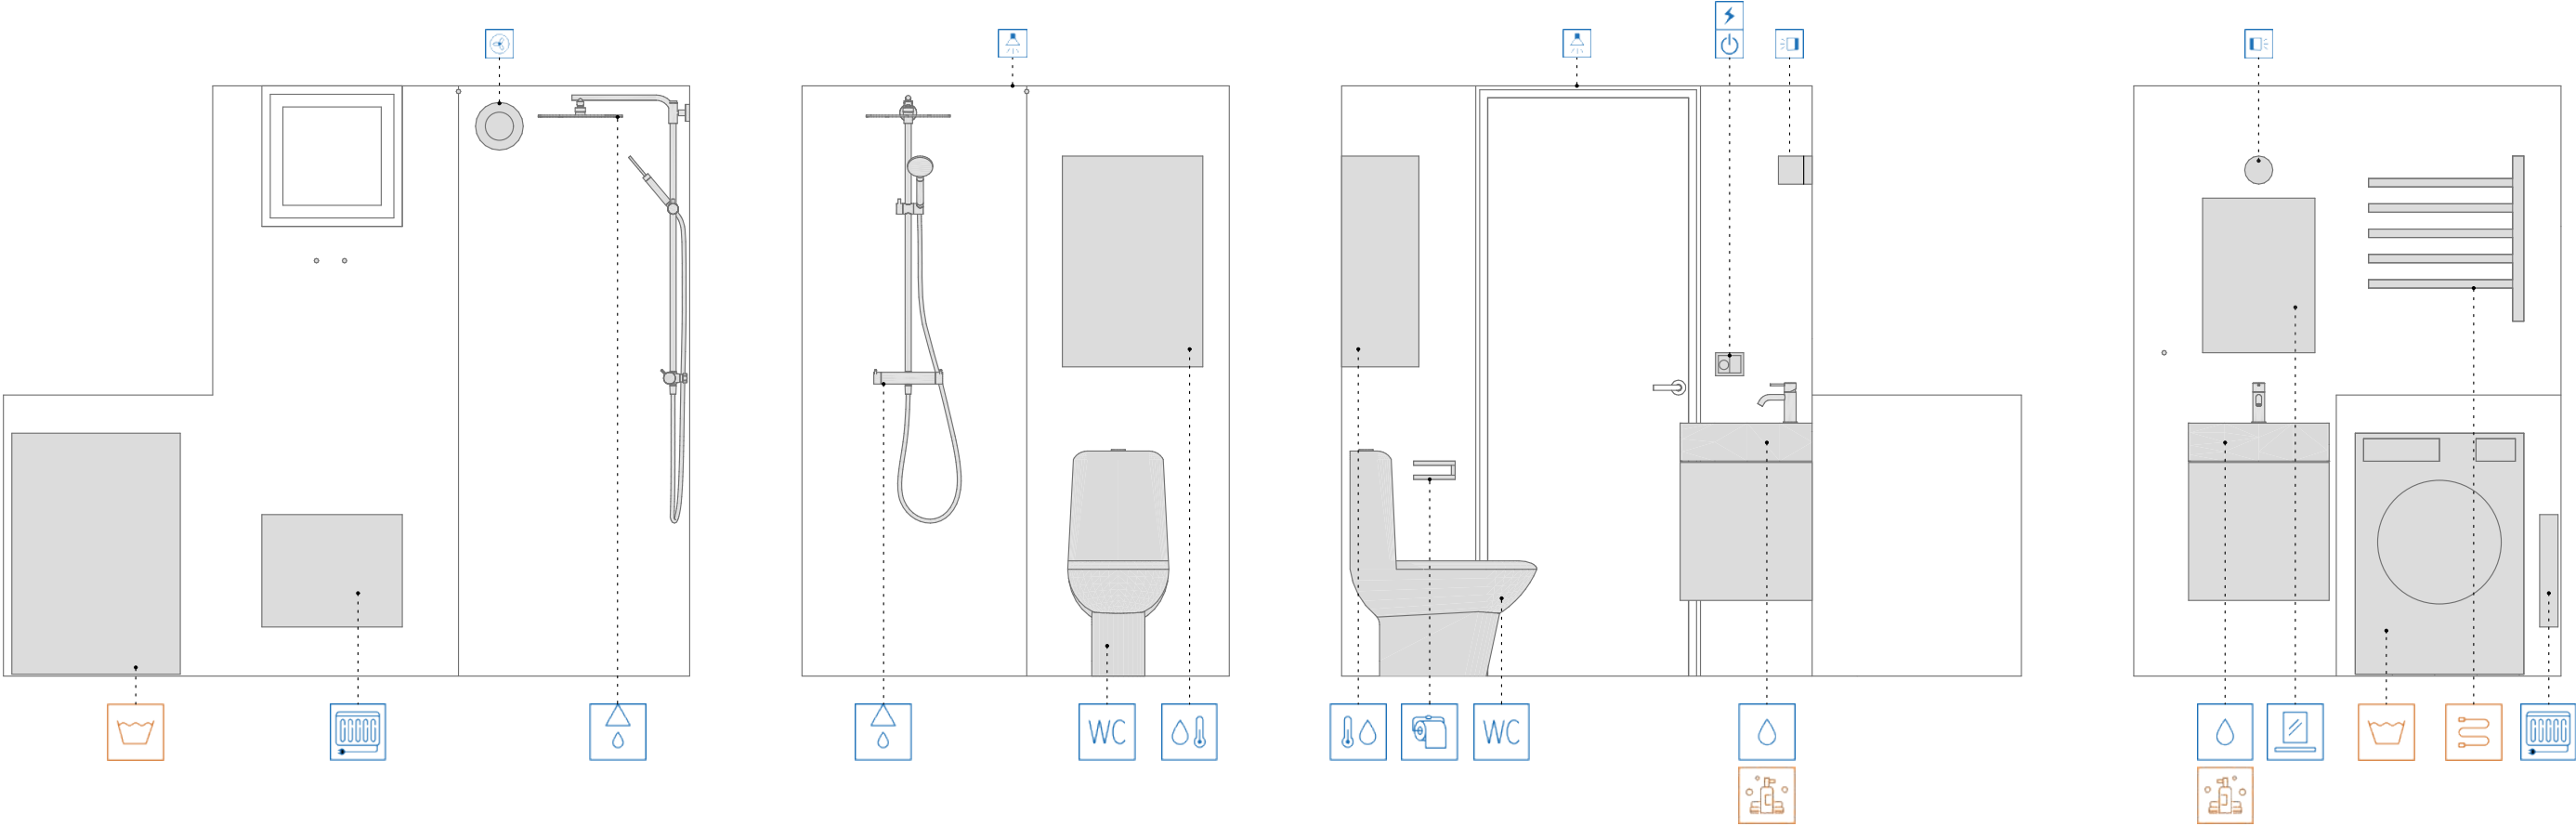

Observera att denna ritning är en förenklad representation och avvikelser från det färdiga huset kan förekomma.
Den yttre höjden påverkas av det valda takbeläggingsmaterialet.
Vi förbehåller oss rätten att ändra våra produkter vid behov.
Immateriella rättigheter innehas av Extrahuset Scandinavia AB.

Detalj


-  STANDARD
-  TILLVAL

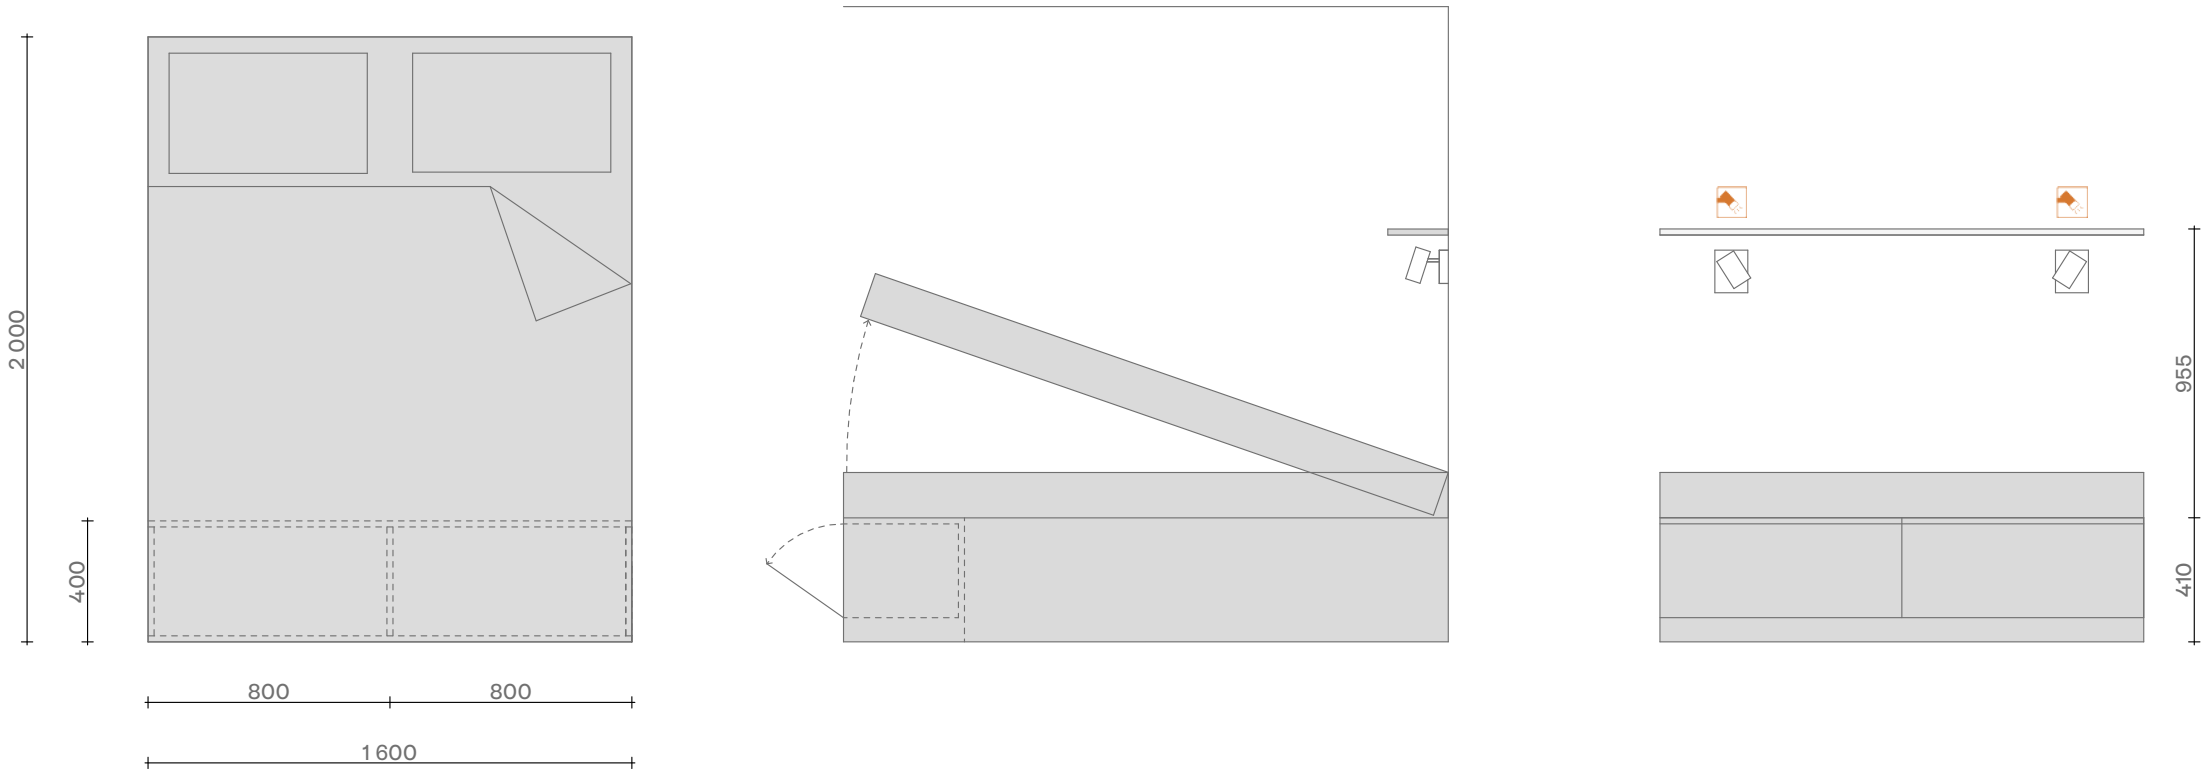

Observera att denna ritning är en förenklad representation och avvikelser från det färdiga huset kan förekomma.
Den yttre höjden påverkas av det valda takbeläggningsmaterialet.
Vi förbehåller oss rätten att ändra våra produkter vid behov.
Immateriella rättigheter innehas av Extrahuset Scandinavia AB.

Detalj

-  STANDARD
-  TILLVAL

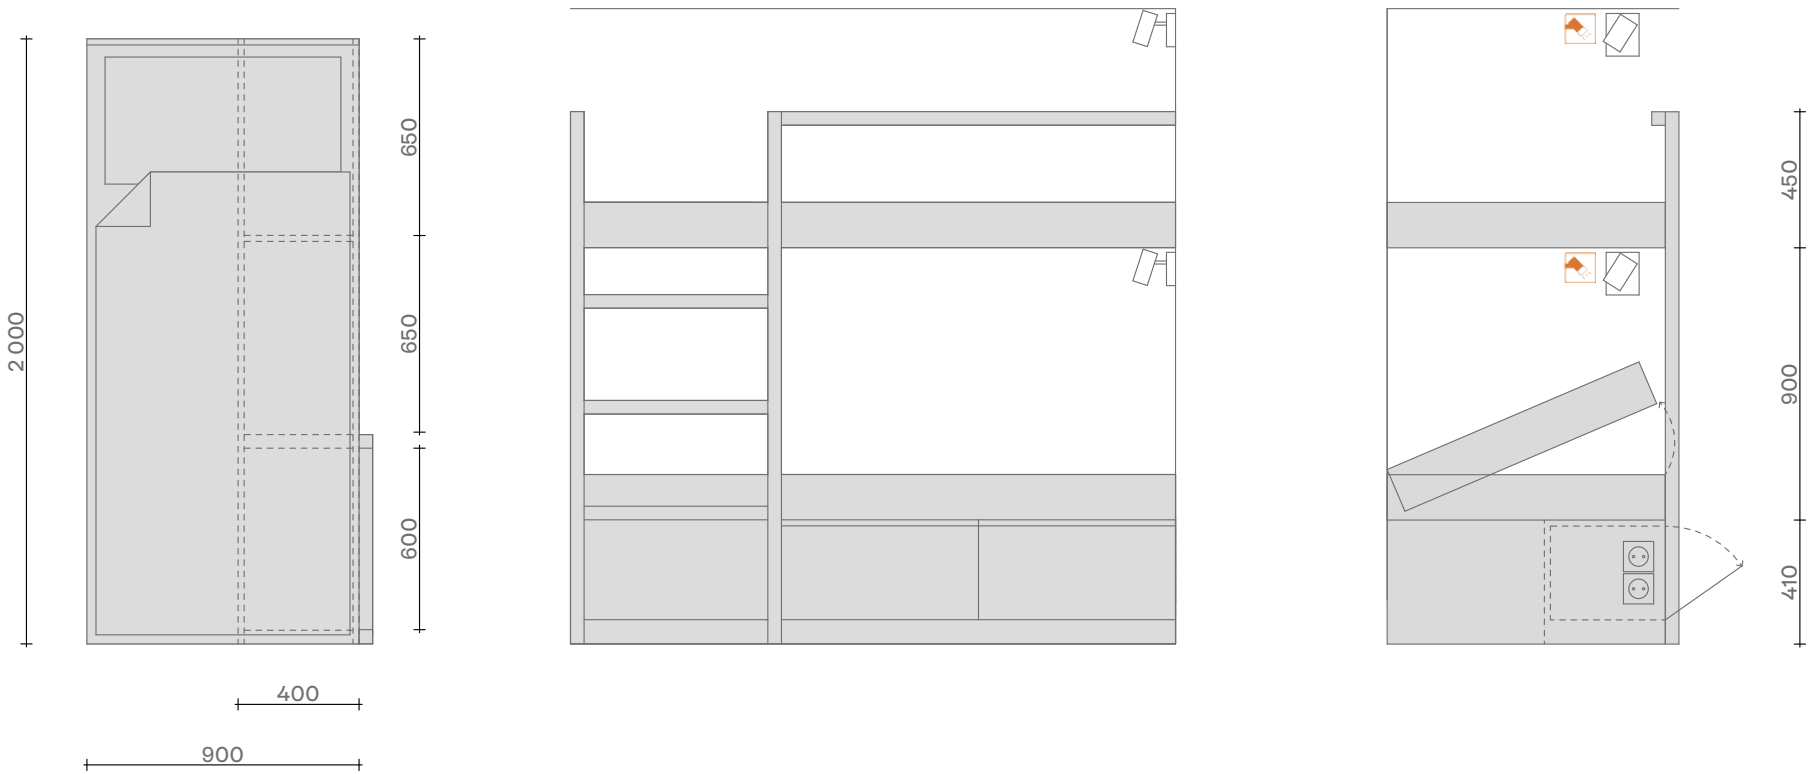


Observera att denna ritning är en förenklad representation och avvikelser från det färdiga huset kan förekomma.
Den yttre höjden påverkas av det valda takbeläggningsmaterialet.
Vi förbehåller oss rätten att ändra våra produkter vid behov.
Immateriella rättigheter innehas av Extrahuset Scandinavia AB.

FAMILY 50 ORUST

Detalj D

- STANDARD
- TILLVAL

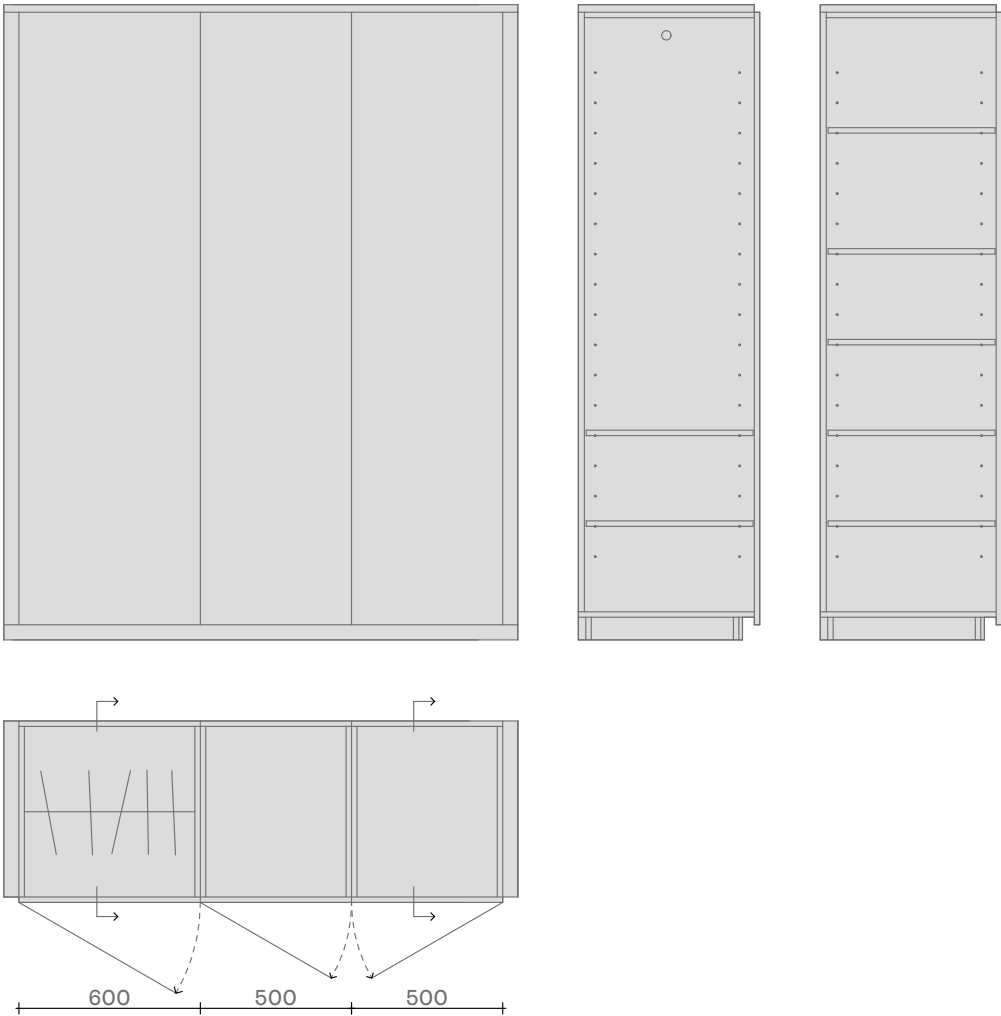


Tillval garderober


Observera att denna ritning är en förenklad representation och avvikelser från det färdiga huset kan förekomma.
Den yttre höjden påverkas av det valda takbeläggningmaterialet.
Vi förbehåller oss rätten att ändra våra produkter vid behov.
Immateriella rättigheter innehas av Extrahuset Scandinavia AB.

Detalj

- STANDARD
- TILLVAL

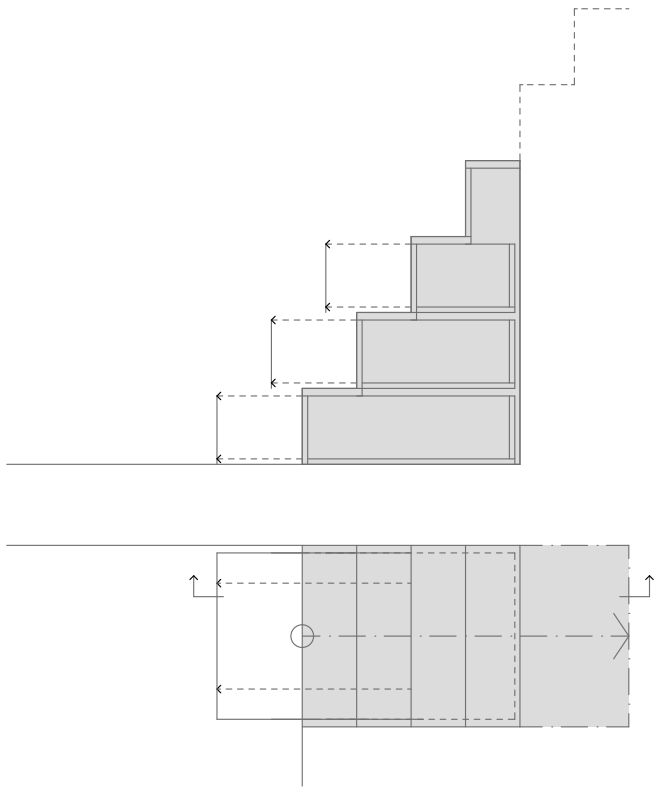

Tillval trappa med inbyggda draglådor (plan: trappa 1 & ståloft)

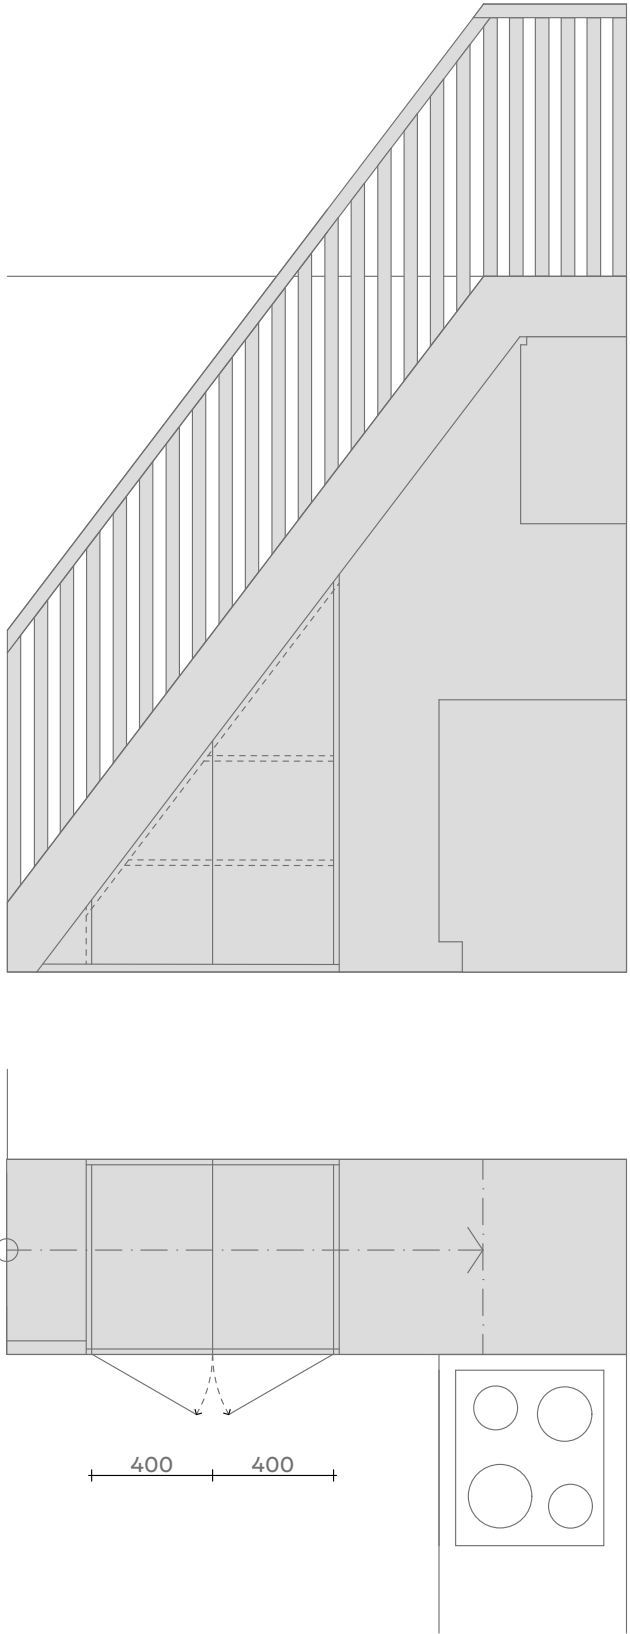

Tillval trappa med inbyggd förvaring (plan: trappa 2)

Observera att denna ritning är en förenklad representation och avvikelser från det färdiga huset kan förekomma.
Den yttre höjden påverkas av det valda takbeläggningsmaterialet.
Vi förbehåller oss rätten att ändra våra produkter vid behov.
Immateriella rättigheter innehas av Extrahuset Scandinavia AB.