




Falsterbo


Attefallshus | 30m²

Pris: 925.000kr

Vad ingår i priset?


- Nyckelfärdigt hus enligt ritning och specifikation på nästa sida.
- Fullt utrustat mellankök med Electrolux vitvaror
- Helkaklat badrum.
- Loft med stegen.
- Fransk altandörr.

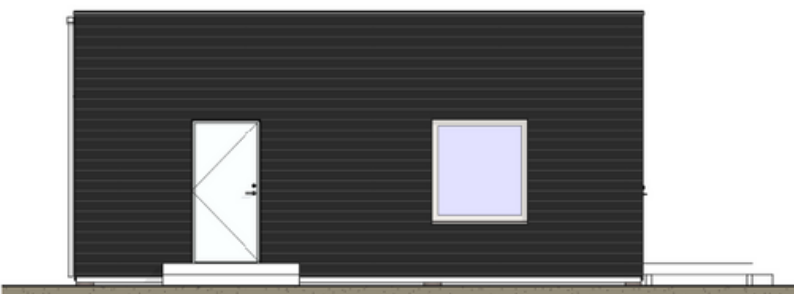

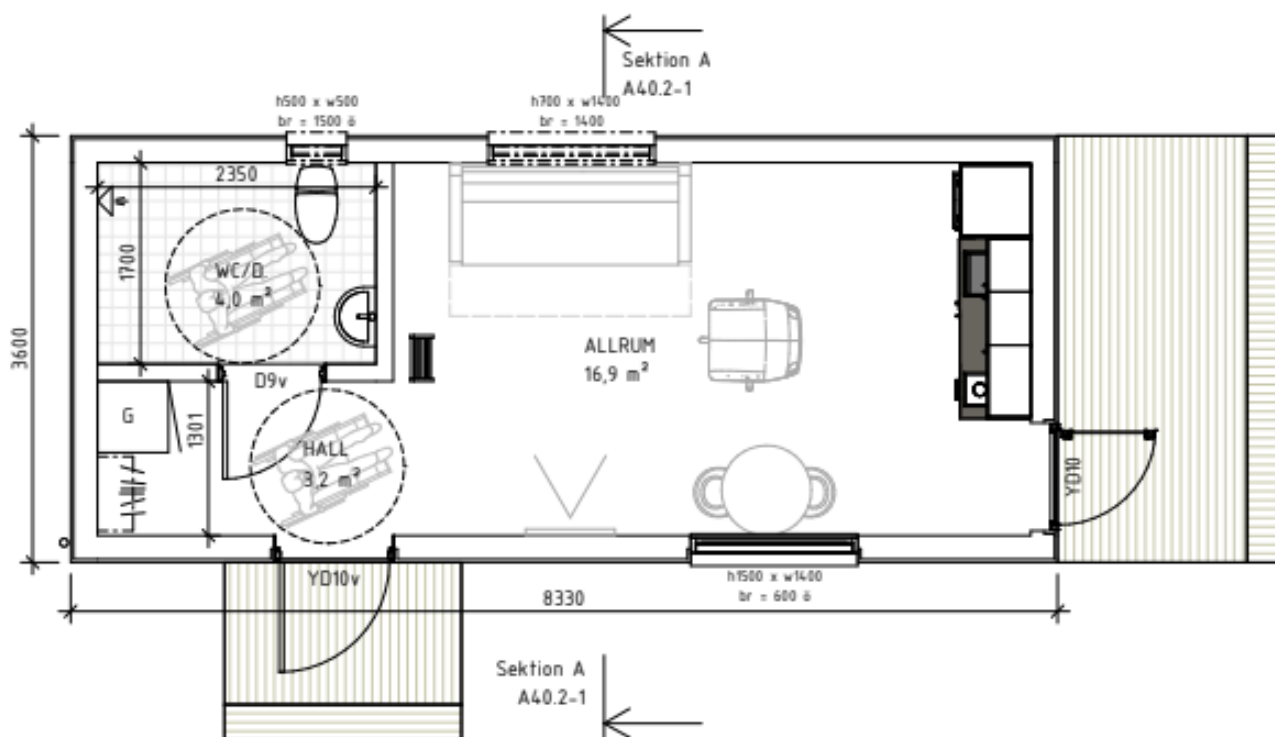

Entréplan

1 : 50

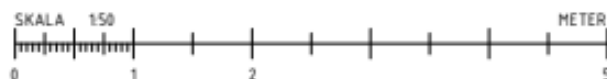

BET	ANT	ÄNDRINGEN AVSER	DATUM	SEN	FALSTERBO 30		
UPPDRAGNR 190403	KONSTR. AV AMZ	GRANSKAD AMZ	ENTRÉPLAN				
DATUM 2023-05-11	HANDLÄGGARE A. MEHDIZADE- ARKITEKT, SAR/MSA	SKALA 1 : 50 (A4)	NUMMER A40.1-1	BET			

Grundläggande information:

- **Moduldimension:** 3,6 x 8,33 x 3,95 m.
- **Isolering i väggar, golv, tak:** 150mm, 200mm, 250mm.
- **Fasad:** Träpanel (horisontellt), standardprofil.
- **Fönster:** PVC, 3-glas
- **Golv:** Laminat.
- **Loft:** Inkluderat med stege.
- **Vägg & tak:** Invändig träpanel, vitmålad.
- **Altandörr:** Fransk singeldörr.
- **Dörr:** SAFCO Ystad.
- **Tak:** Takpapp 2 lager, underlag & ytpapp, Bituminous.

Kök:

- **Kökstyp:** Mellankök #1.
- **Köksramar och fronter:** Laminerad spånskiva.
- **Bänkskiva:** Laminat.
- **Handtag:** Standard: Rektangulär eller knapp.
- **Ledlampor under överskåp:** Inkluderat.
- **Vitvaror i köket:**
 - **Fläkt:** Electrolux LFP616X.
 - **Ugn:** Electrolux EOD5.
 - **Kylskåp:** Electrolux LFB3AF82R (litet kylskåp).
 - **Induktionshäll:** Electrolux LIT30230C (2 plattor).
 - **Diskho:** Reginox Houston 34x40 (L) (1 sektion).
 - **Blandare:** GROHE EUROEECO 32752000 (Krom).

Badrum:

- **Väggar:** Ceragni kakel 15x30 vit.
- **Golv:** Klinker 33x33 samt i dusch 10x10.
- **Duschset:** GROHE THERM 800.
- **Duschkörna:** Duschdraperi.
- **Toalett:** IFÖ SIGN.
- **Tvättställ:** Jika lyra plus 55x45cm.
- **Blandare:** GROHE 70 mixer with popup.
- **Varmvattenberedare:** Ariston Velis 50L.
- **Ventilation:** Systemair BF Silent 100HT.
- **Övrigt som ingår:**
 - 3 spotlights lampor vit, pappershållare, toalettborste krom.

